


km 0 + 0,00 do km 0 + 420,00

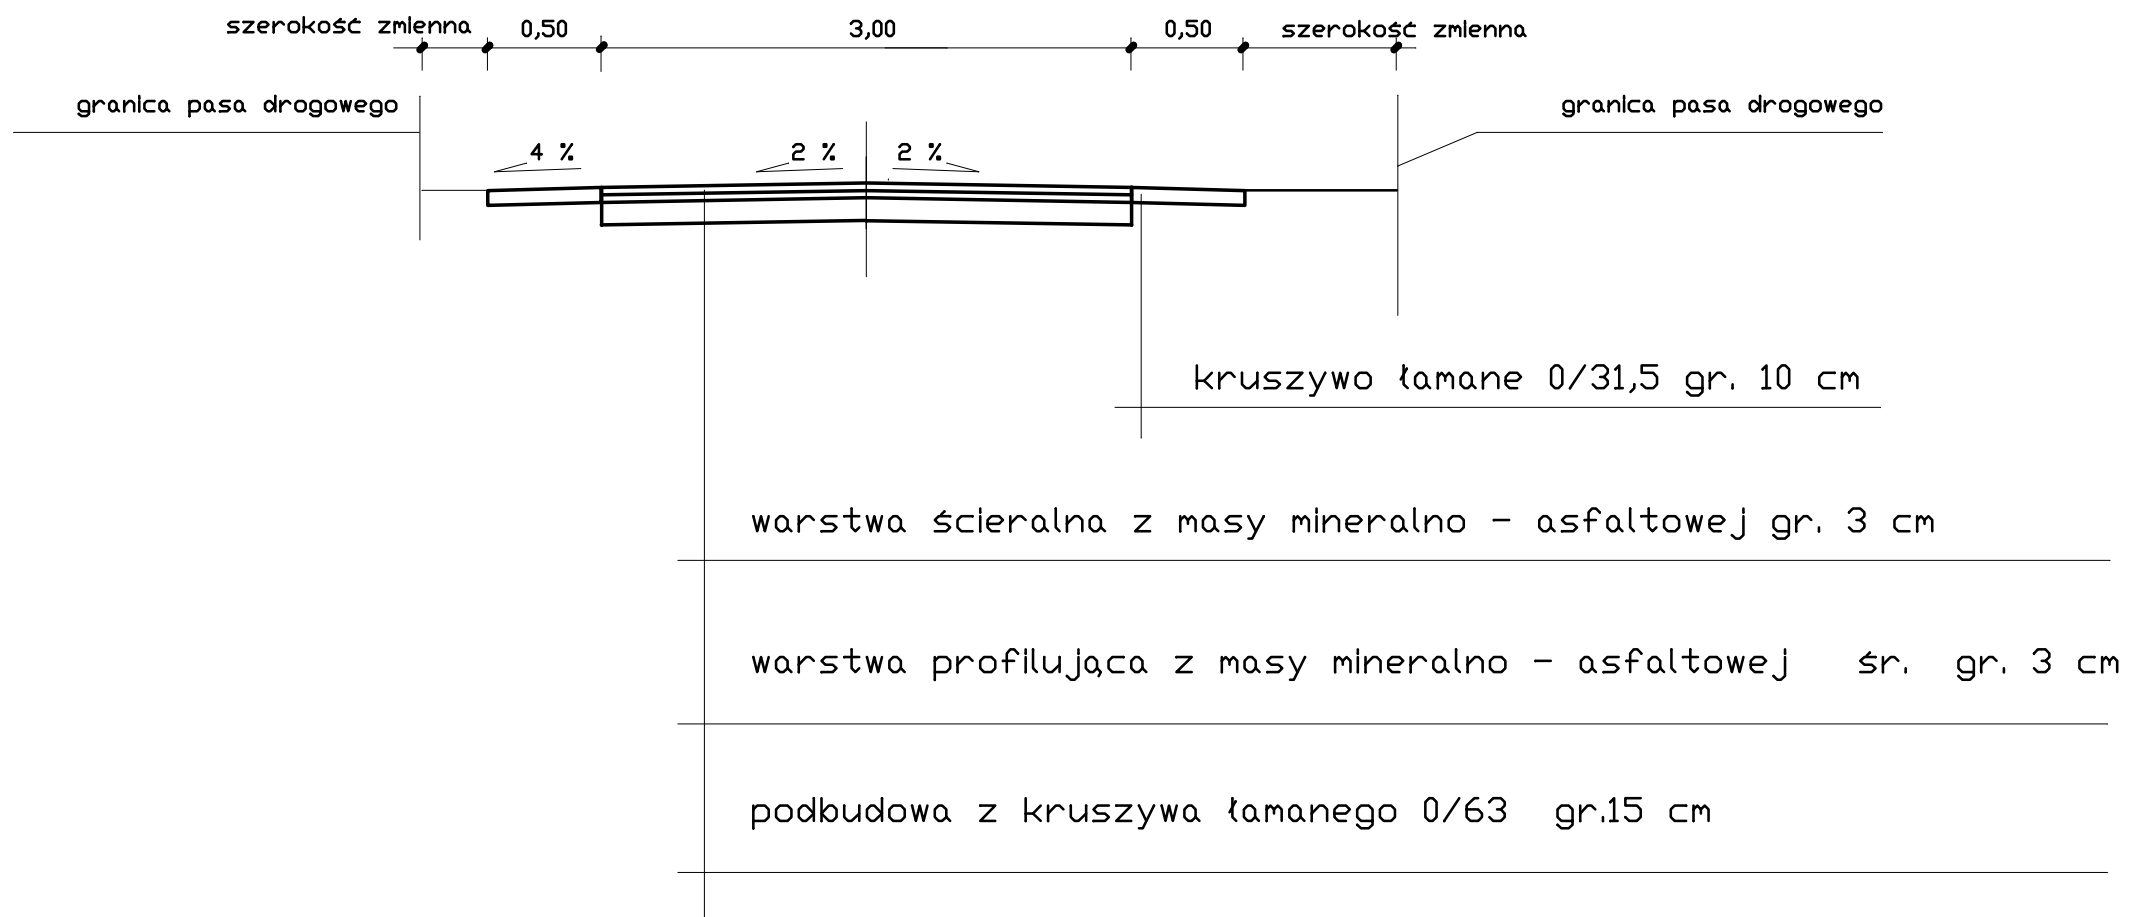

Inwestor	Gmina Tartów	Data	branza
Objekt	Droga dojazdowa do gruntów rolnych w Duranowie km 0+0,00 do km 0+420,00	08.2016	
		skala	nr rysunku
Projekt	Przebudowa drogi	1 : 50	3
	Imię i nazwisko	nr uprawn.	podpis
Projektant	Tadeusz Zak	167A/TBG/93	
	nazwa rysunku		
	Przekrój typowy		