


PRZEKRÓJ KONSTRUKCYJNY

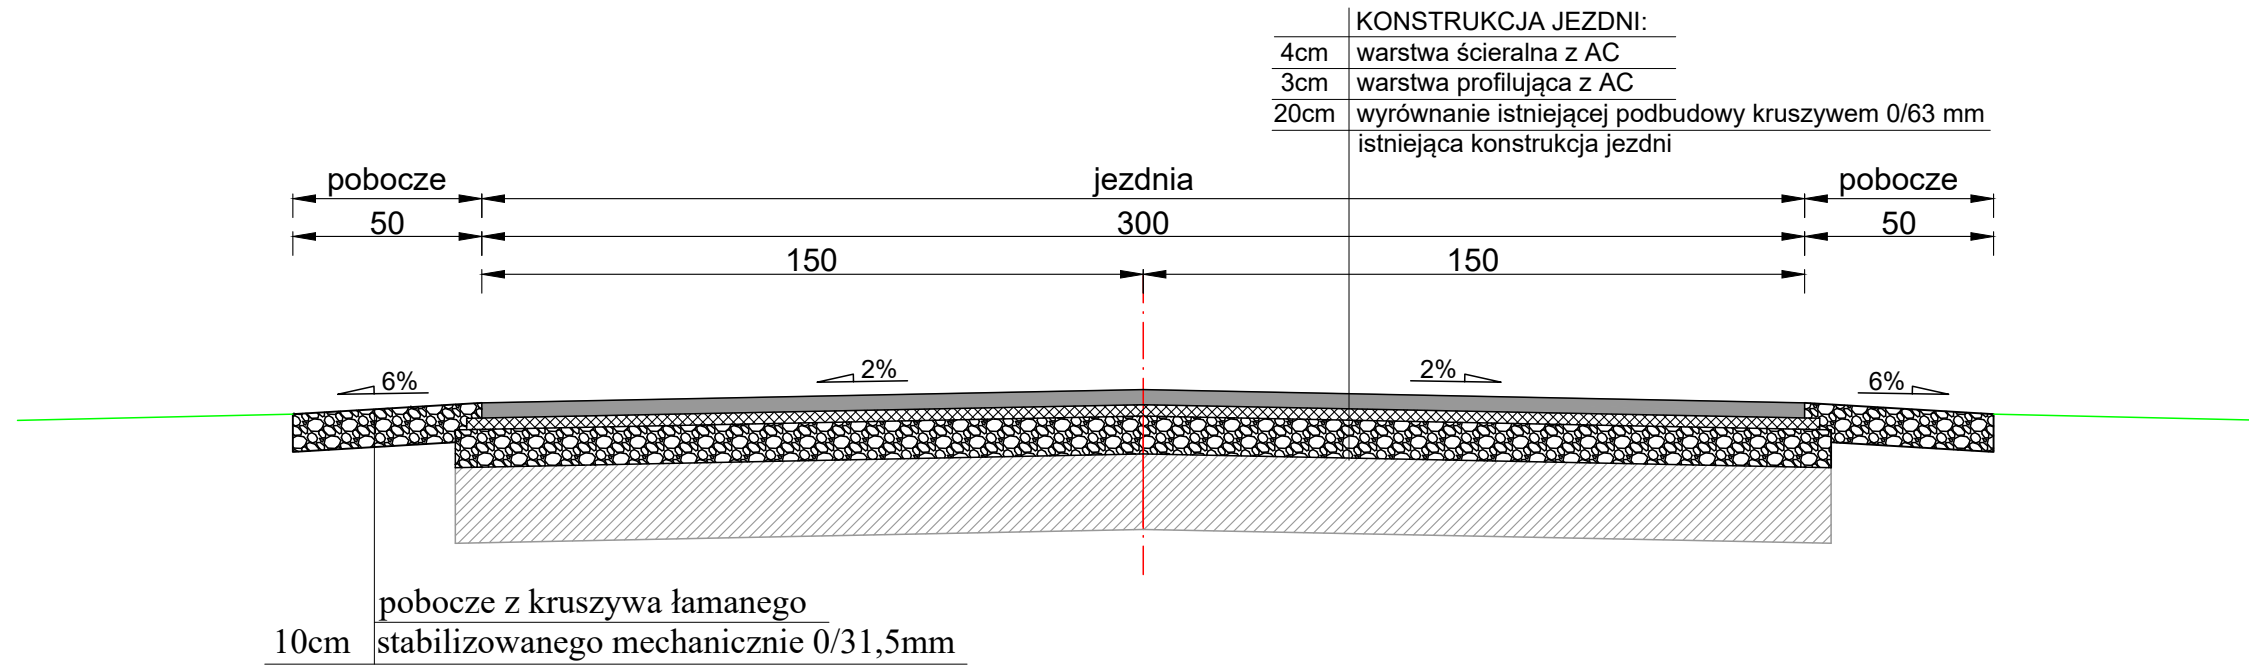

Jednostka projektująca: Tadeusz Żak ul. H.Sienkiewicza 231B; 39-400 Tarnobrzeg		Inwestor: Gmin Tarló
Nazwa inwestycji: Przebudowa drogi dojazdowej do gruntów rolnych w Teofilowie od km 0+000 do km 0+350		Stadium: Materia zgłoszeni:
Nazwa rysunku: PRZEKRÓJ KONSTRUKCYJNY		Data: 07.20
BRANŻA DROGOWA		Skala: 1:20
Projektant:	mgr inż. Tadeusz Żak upr. nr 167A/Tbg/93	Nr rysunku
		3