

MAPA DO CELÓW PROJEKTOWYCH

Oznaczenie kancelaryjne zgłoszenia roboty geodezyjnej	IZPG: G-IV.654.0.65.2018
Nazwa województwa, powiatu	świętokrzyskie, opatowski
Jednostka ewidencyjna (nazwa, identyfikator)	Tarłów, 260607_2
Obszary ewidencyjne (nazwa, identyfikator)	TARŁÓW, 260607_2.0029
Skala mapy	1:500
Nazwa układu	próstkątnych płaskich
współrzędnych	Krausztraf 60
Oznaczenie numeru sekcji	wysokości
Stużebności gruntuowe mające wpływ na zagospodarowanie	7.14.6.2.1.12.3.4
gruntów zlokalizowanych w granicach projektowanej inwestycji	badano


Mapa powstała na podstawie bazy danych przekazanej z PODGIK w Opatowie, częściowej digitalizacji rastera syf.-wys. i pomiaru aktualizacyjnego. Nie wyklucza się istnienia w terenie innych, nie wykazanych na niniejszej mapie elementów w uzbrojenia podziemnego, które nie były zgłoszone do inwentaryzacji, o których brak jest informacji w PODGIK w Opatowie lub instytucjach branżowych.

Granice działek przyjęto wg danych z ewidencji gruntów.

Wykonawca: **Zamiatowska Izabella** inż. Izabella Zamiatowska
 27-540 Lipnik, Lipnik 21/5 GEODETA UPRAWNIENY
 NIP 663-121-67-87, REGON 292376670 Zakwaterowanie GUSK: 14-17980
 Tel. kom. 591 787 014
 Imię i nazwisko geodety **Lipnik, dn. 20 STY. 2018** Imię i nazwisko geodety **Numer Arkusza**

Podmiotem się, że niniejszy dokument został opracowany w wyniku prac geodezyjnych i kartograficznych, których rezultaty zawiera operat techniczny wpisany do ewidencji materiałów państwowego zasobu geodezyjnego i kartograficznego	Starosta Opatowski Powiatowy Ośrodek Dokumentacji Geodezyjnej i Kartograficznej w Opatowie
Organ prowadzący państwowy zasob geodezyjny i kartograficzny	
Identyfikator ewidencyjny materiału zasobu – operatu technicznego	0 2606.2018.66
Data wpisania operatu technicznego do ewidencji materiałów zasobu	2018-01-23
Imię, nazwisko i podpis osoby reprezentującej organ	Z. Opatowski

mgr inż. Mirosław Roszczyński
 Kierownik Wydziału Geodezji, Kartografii,
 Katastru i Gospodarki Mieniem
 Geodezji Powiatowej

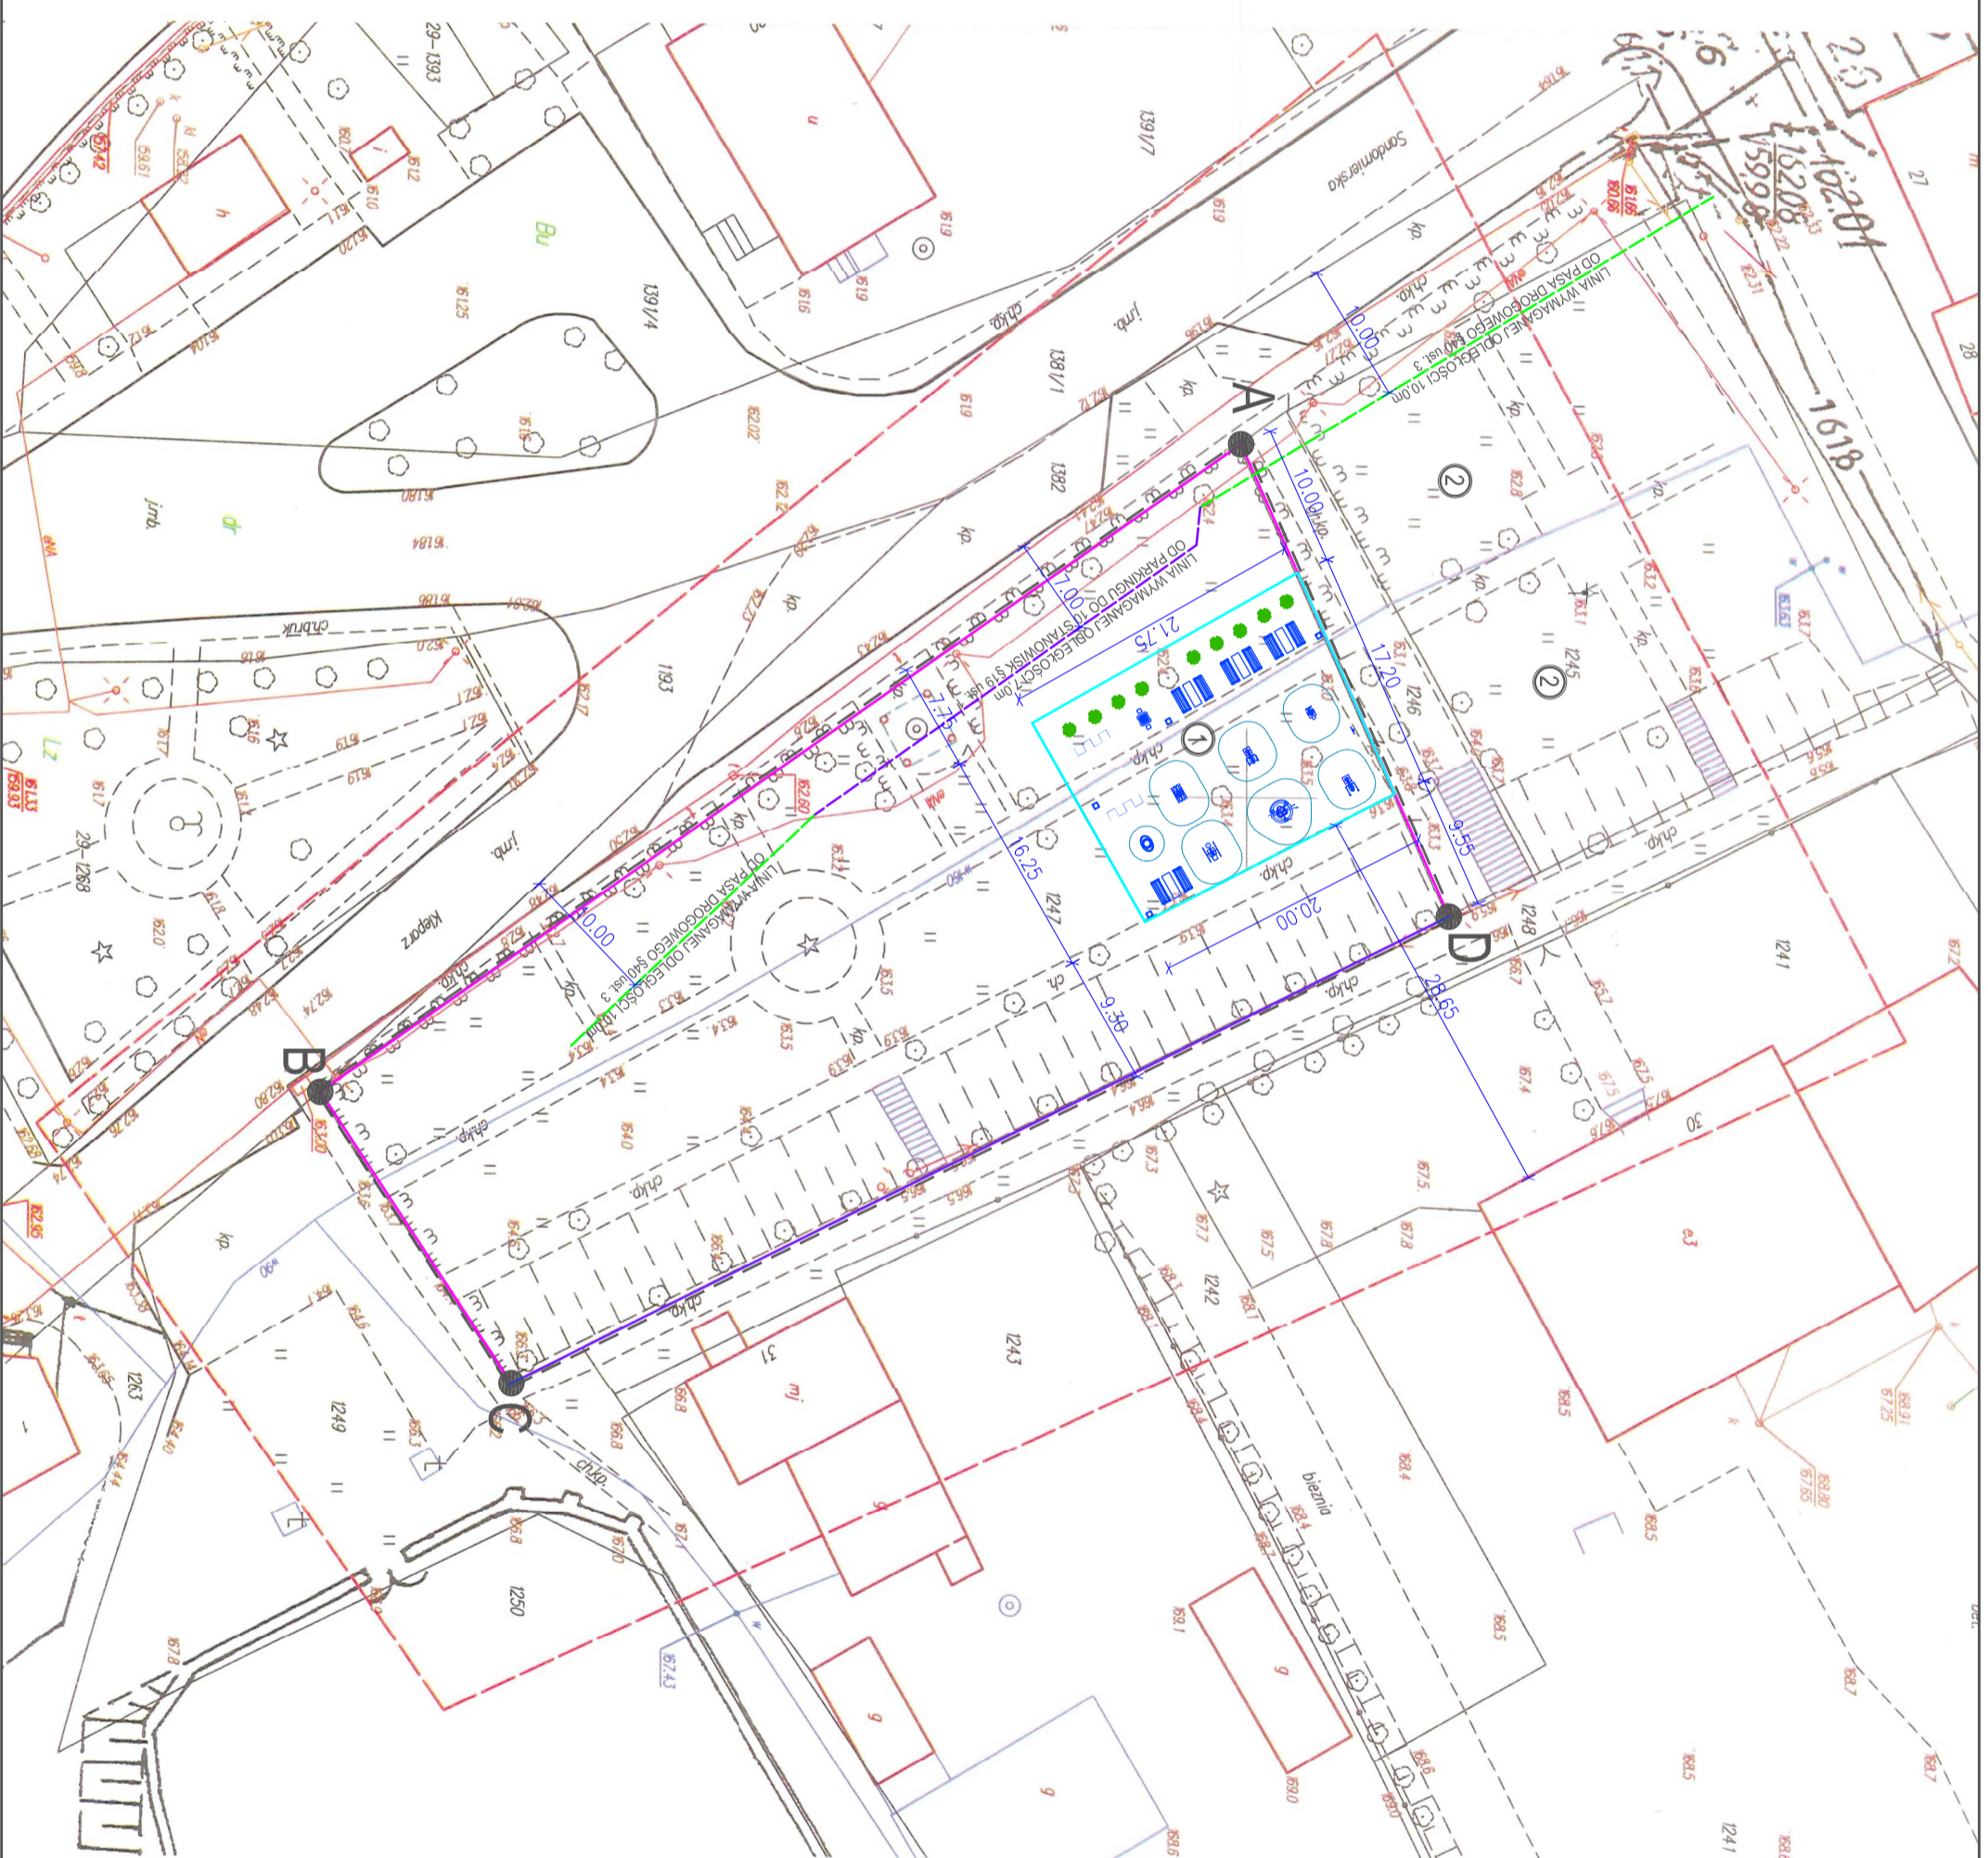

- LEGENDA:**
- GRANICA DZIAŁKI INWESTORA
 - PRZYJĘTE GRANICE OPACOWANIA /OBSZARU ODDZIAŁYWANIA INWESTYCJI
 - 1 PROJ. SIŁOWNIA PLENEROWA ZE STREFĄ RELAKSU
 - 2 SIŁN. PLAC ZABAW
 - OZNACZENIE LINII ROZGRANICZAJĄCEJ FRAGMENT DZIAŁKI PRZEZNACZONY POD REALIZACJĘ SIŁOWNI PLENEROWEJ WRAZ ZE STREFĄ RELAKSU

UWAGI:

- 1) Zapewniono wymagane odległości od linii rozgraniczających ulicę zgodnie z §40 ust. 32 WT oraz od parkingów zgodnie z §19 ust. 1.
- 2) W obszarze objętym opracowaniem nie planuje się budowy infrastruktury technicznej związanej z obsługą projektowanej siłowni plenerowej ze strefą relaksu oraz nie planuje się wycinki istniejących drzew.
- 3) Przedmiotowa działka jest urządzona jako teren biologicznie czynny (nawierzchnia trawista z pojedynczymi drzewami i krzewami) wraz z dośladami z kostki brukowej. Zarządca obiektu jest zobowiązany do prowadzenia książki obiektu oraz wykonywania okresowych prac pielęgnacyjnych.
- 4) Niniejszy rysunek należy rozpatrywać łącznie z pozostałą częścią przedmiotowego opracowania projektowego.

Adres projektu:	
PRACOWNIA PROJEKTOWA MK&I mgr inż. arch. Jorostów Kamiński 27-400 Ostrowiec Świętokrzyski, ul. Hłeczka 22 tel. (41) 263-06-47, NIP: 661-160-68-70	
Tytuł:	
Budowa siłowni plenerowej ze strefą relaksu	
Branża:	
Architektura	
Nazwa projektu:	
ZAGOSPODAROWANIE TERENU	
Numer projektu:	
01	
Miejscowość:	
Gmina Tarłów	
Adres inwestycji:	
ul. Rynek 2, 27-515 Tarłów	
Skala rysunku:	
1:500	
Data wydania:	
luty 2018	
Projektant:	
mgr inż. arch. Jorostów Kamiński	
Wzrostle prawo zastrzeżenie: Kopiaowanie i powielanie bez zgody autora zabronione!	