


ELEWACJA WSCHODNIA

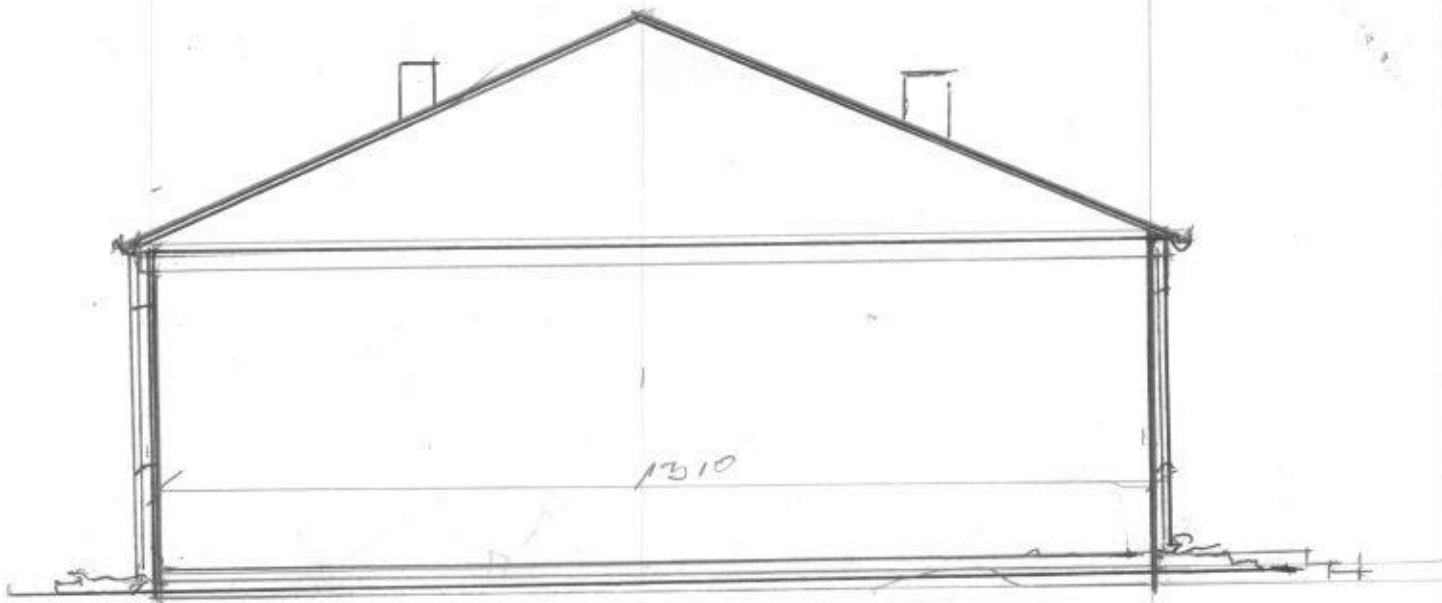

ELEWACJA ZACHODNIA

PROJEKTANT

inż. Jan Niedziela
Upr.bud. WBP-II-K/8386/RA/130/83