

Kopia mapy ewidencyjnej  
 Obręb: Wólka Tarłowska  
 Gmina: Tarłów  
 Powiat: opatowski  
 Województwo.: świętokrzyskie  
 Skala 1:5000

**Starostwo Powiatowe  
 w Opatowie**


27-500 Opatów, ul. Henryka Sienkiewicza 17  
 NIP 863-145-65-93, Regon 830413930  
 21

Za zgodność z dokumentami  
 ewidencji gruntów i budynków

Opatów, dn. .... **22 LUT. 2018**

Z up. Starosta

*mgr inż. Mirosław Roszczyca*  
 Kierownik Wydziału Geodezji, Kartografii,  
 Katastru i Gospodarki Mieniem  
 Geodeta Powiatowy

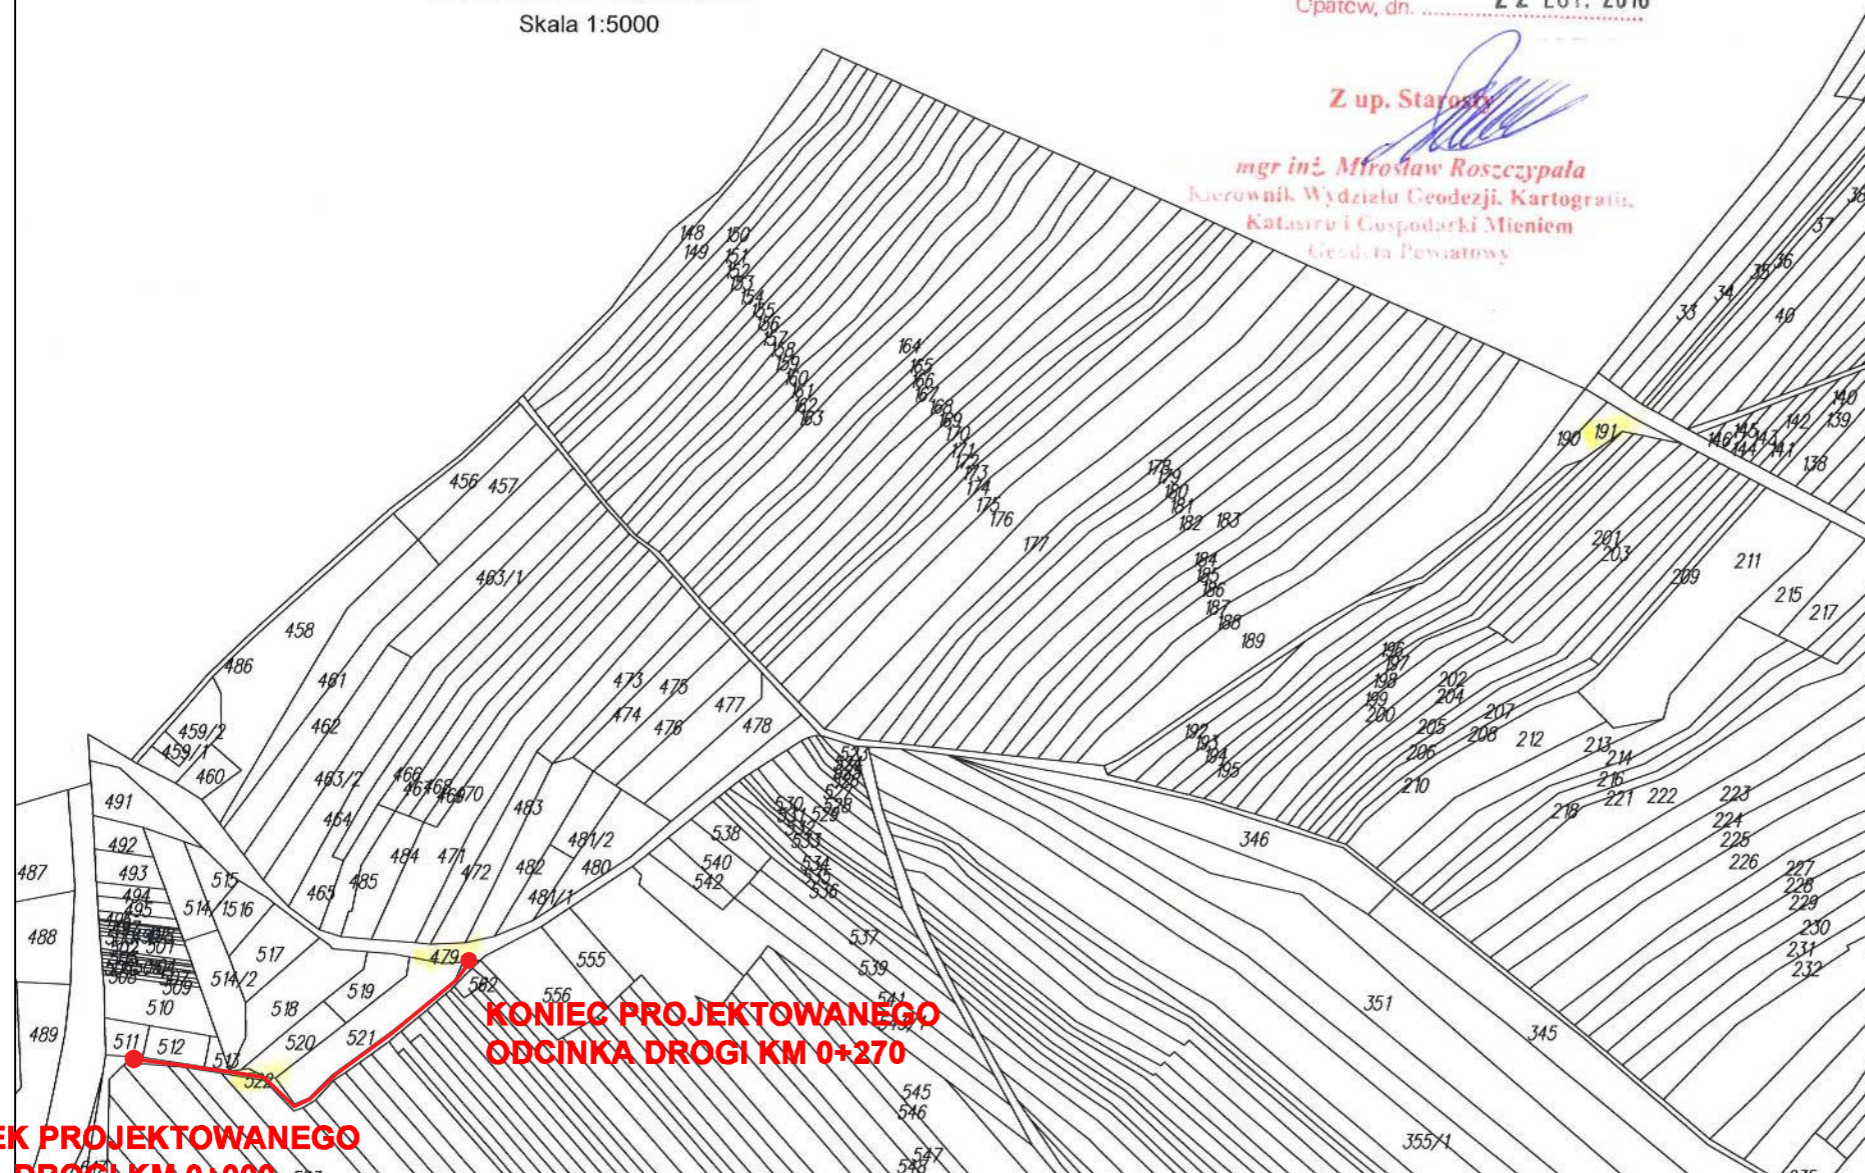

**POCZĄTEK PROJEKTOWANEGO  
 ODCINKA DROGI KM 0+000**

**KONIEC PROJEKTOWANEGO  
 ODCINKA DROGI KM 0+270**

Autor:				<b>Usługi Doradztwa Technicznego BINGO Benjamin Szymczyk</b> ul. Skibowa 24, 25-147 Kielce tel. 600 966 118; e-mail: udt.bingo@gmail.com	
Inwestor:				Gmina Tarłów ul. Rynek 2 27-515 Tarłów	
Tytuł projektu:				„Przebudowa drogi wewnętrznej (dojazdowej do gruntów rolnych)”	
Faza opracowania:				PROJEKT BUDOWLANO-WYKONAWCZY	
Nazwa rysunku:				Plan Sytuacyjny	
Projektował:				mgr inż. Michał Dyrdół	
Opracował:				mgr inż. Benjamin Szymczyk	
Data		Data		Podpis	
02.2018		02.2018			
Skala:				1:5000	
Nr rysunku:				2	