


# PRZEKRÓJ KONSTRUKCYJNY

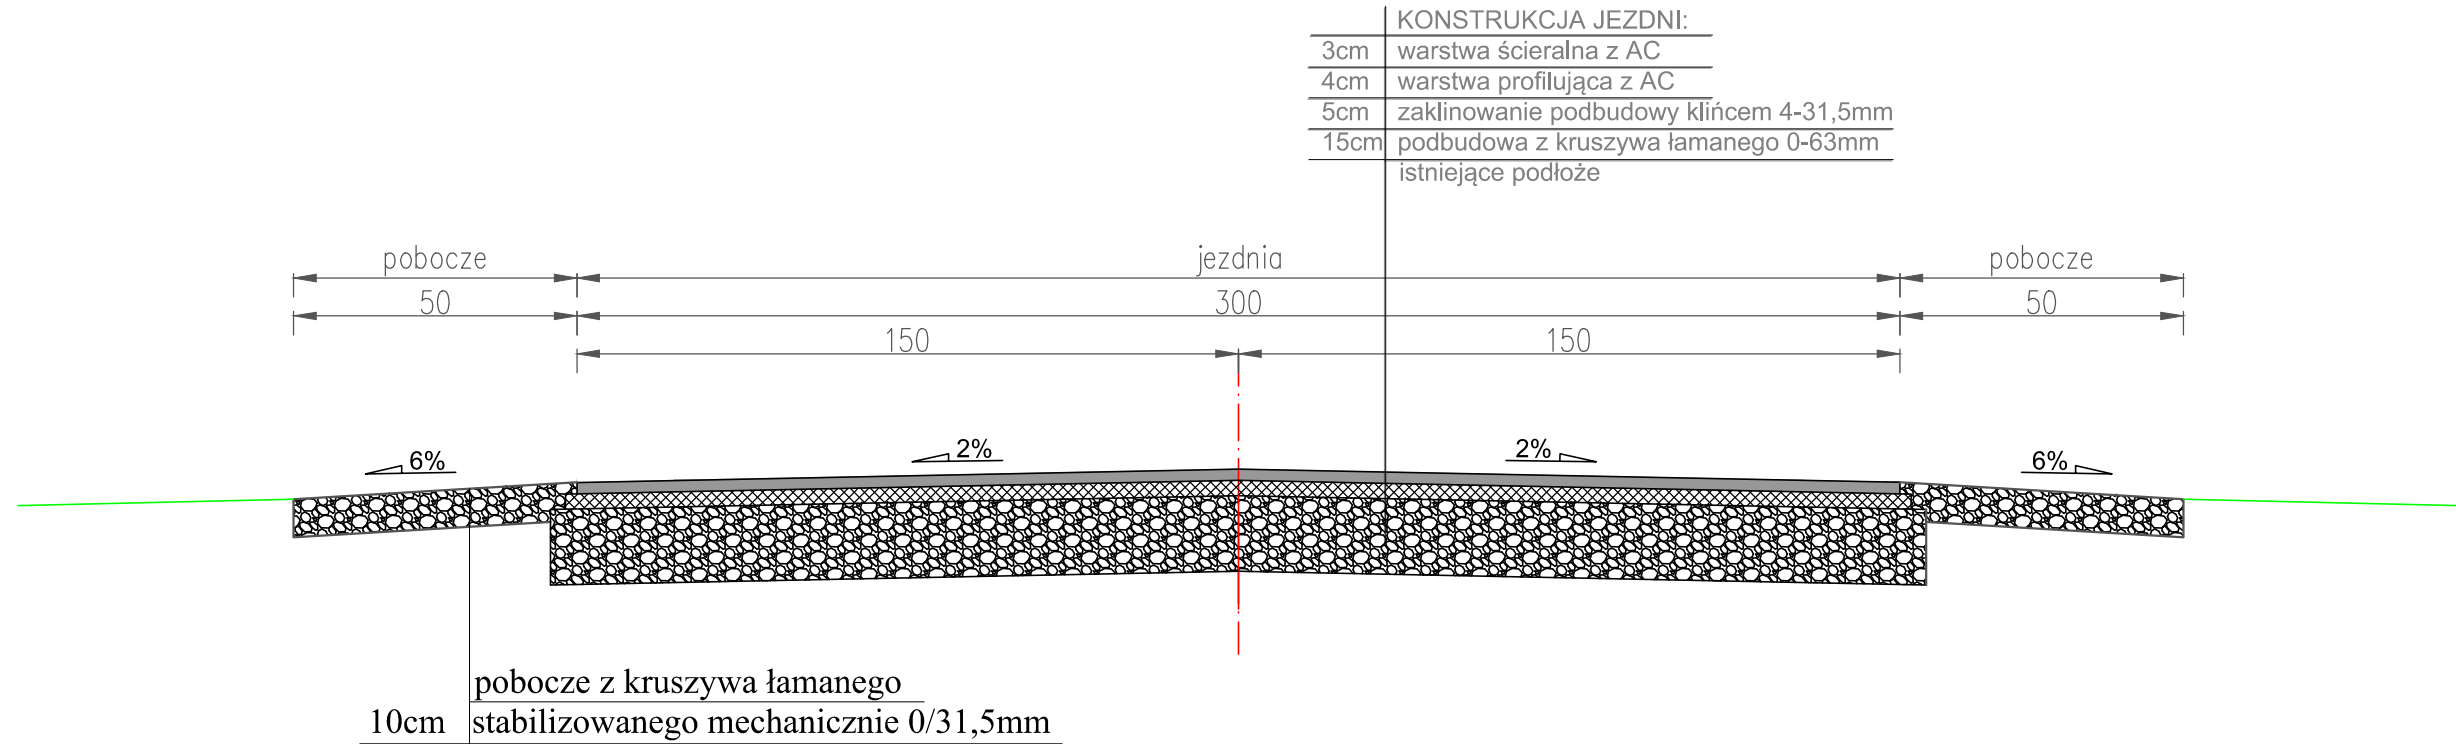

Jednostka projektująca: <b>Tadeusz Żak</b> ul. H.Sienkiewicza 231B; 39-400 Tarnobrzeg		Inwestor: Gmina Tartów
Nazwa inwestycji: Przebudowa drogi wewnętrznej - dojazdowej do gruntów rolnych,- od km 0+09 do km 0+159 w Czekarzewicach Pierwszych (działka o nr ewid.72)		Stadium: Materiały do zgłoszenia robót
Nazwa rysunku: <b>PRZEKRÓJ KONSTRUKCYJNY</b>		Data: 04.2021
BRANŻA DROGOWA		Skala: 1:20
Projektant:	mgr inż. Tadeusz Żak upr. nr 167A/Tbg/93	Nr rysunku <b>3</b>