


Nazwa i adres obiektu budowlanego	Nr rys. 1
Objekt: OGRODZENIE TERENU STRAŻNICY O.S.P. Brzozowa	Skala 1:500
Lokalizacja: dz.nr. 1552 obr. geod. Brzozowa	
Inwestor: GMINA TARŁÓW	
Adres: ul. Rynek 2, 27-515 Tarłów	
Przedmiot opracowania: PROJEKT	
PLAN SYTUACYJNY	
Imię i nazwisko projektanta	podpis projektanta
Uprawnienia budowlane	

inż. Jan Niedziela
Upr. bud. nr 11 K-0386/AN:55/83

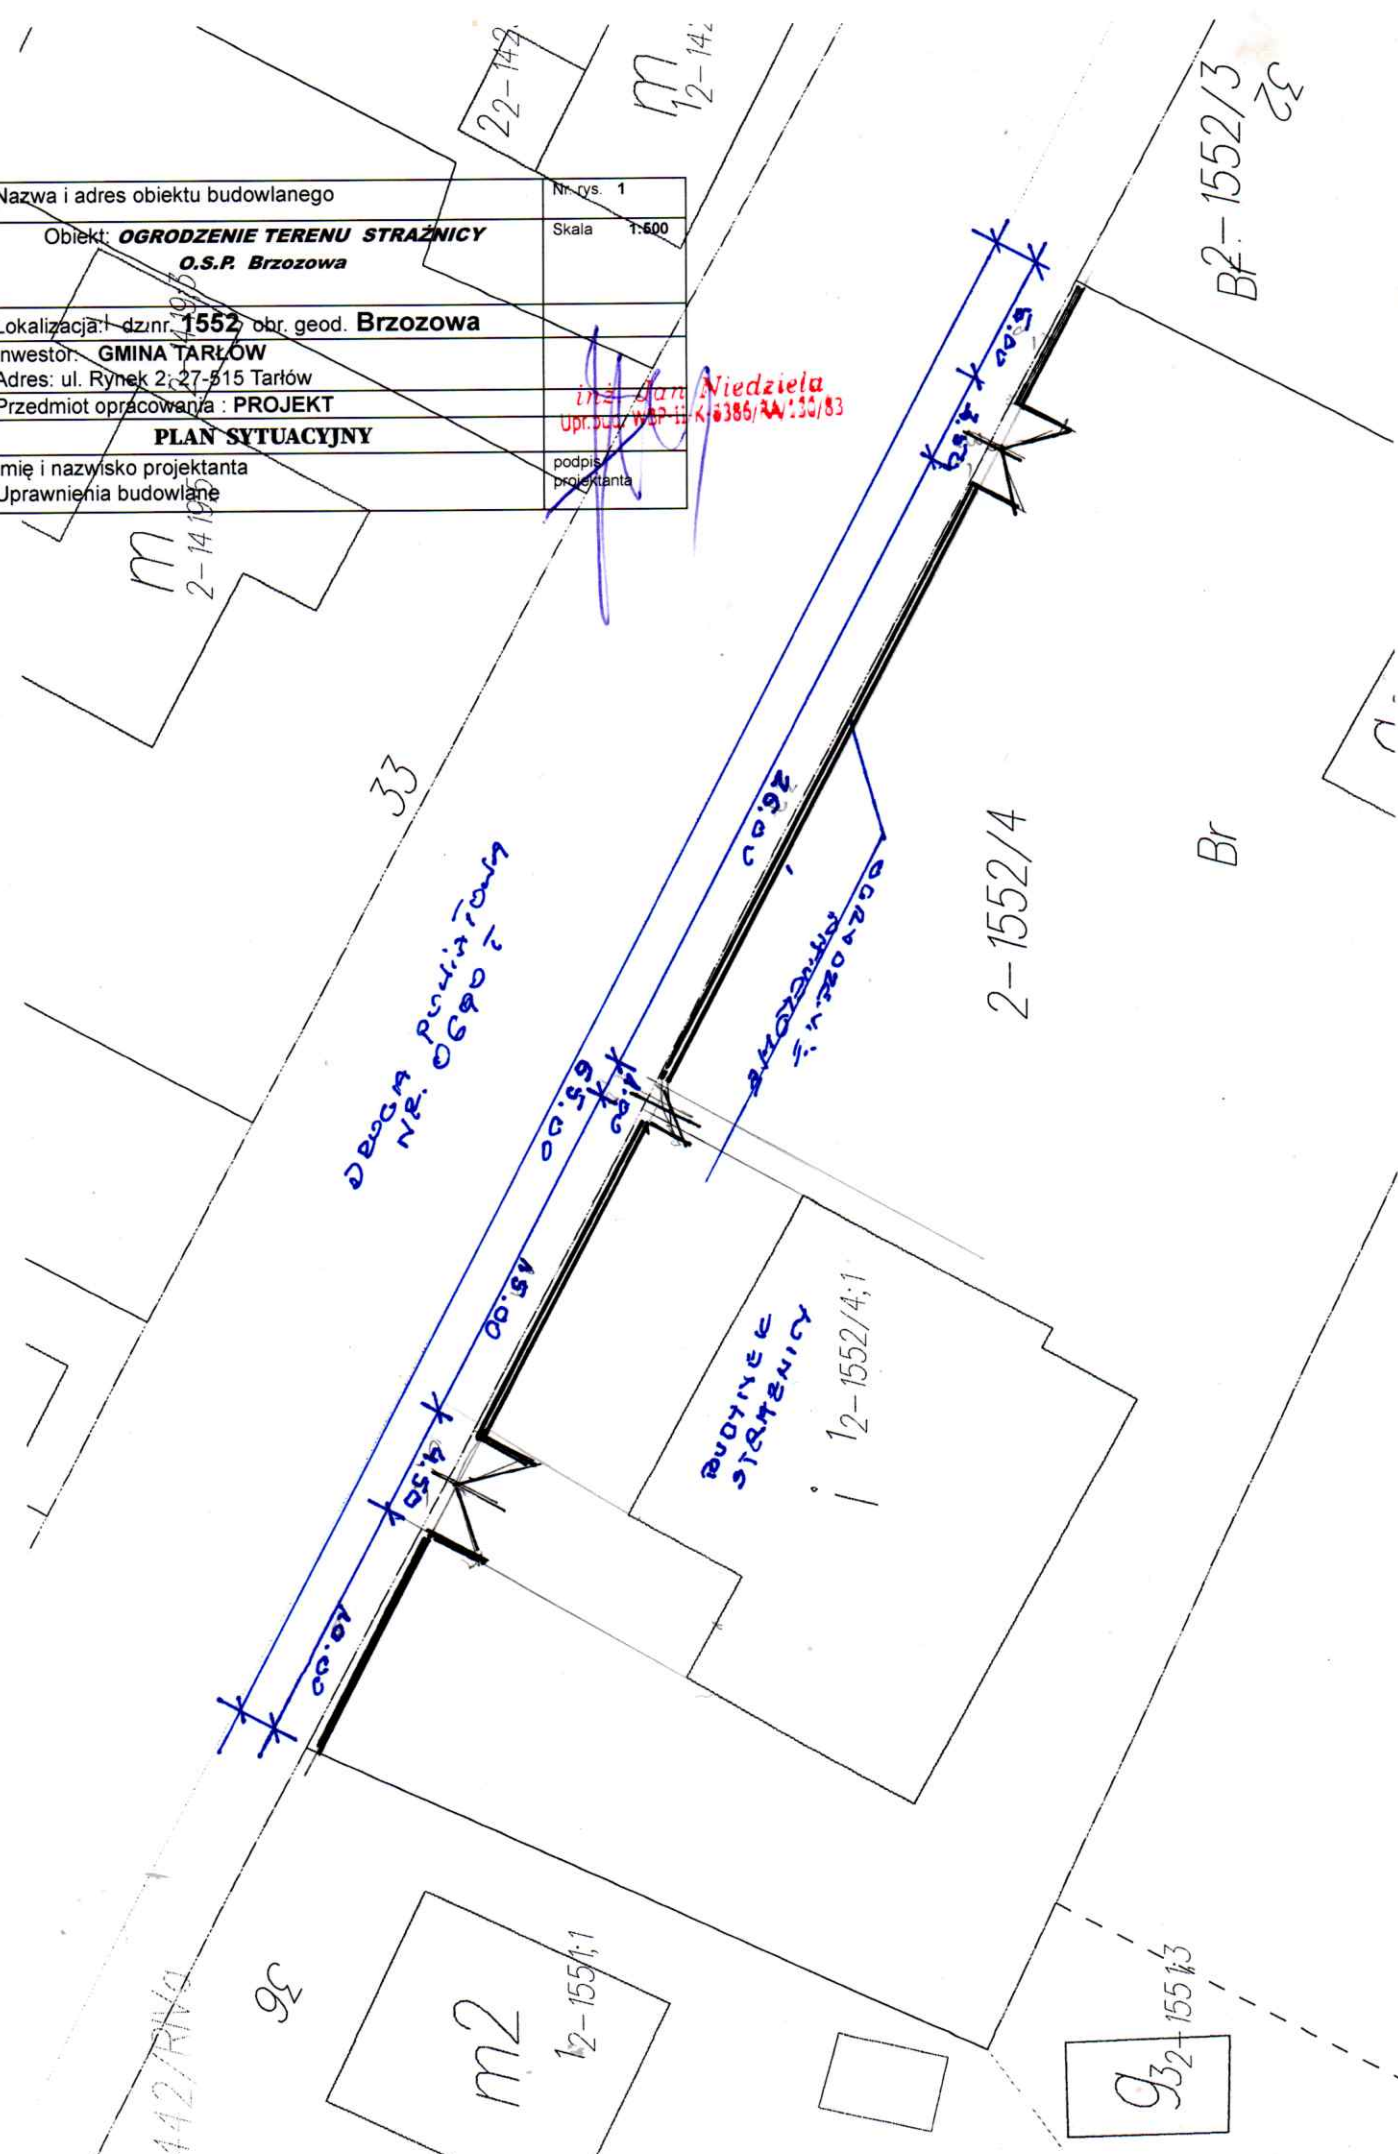

*DEKRET PUNIKATOWY
NR. 0690 z 2017*

*BUDYNEK STRAŻNICY
12-1552/4:1*

Br 1552/3

2-1552/4

33

m 2-1410

m 12-142

22-142

2-142/RVA

93

m2

12-1551/1

932

1551/3

Br