


PRZEKROJE KONSTRUKCYJNE

Przekrój C-C


odcinek 2 - droga gminna nr 39100T ul. Solecka
km 0+017 - km 0+045

Do wykonania

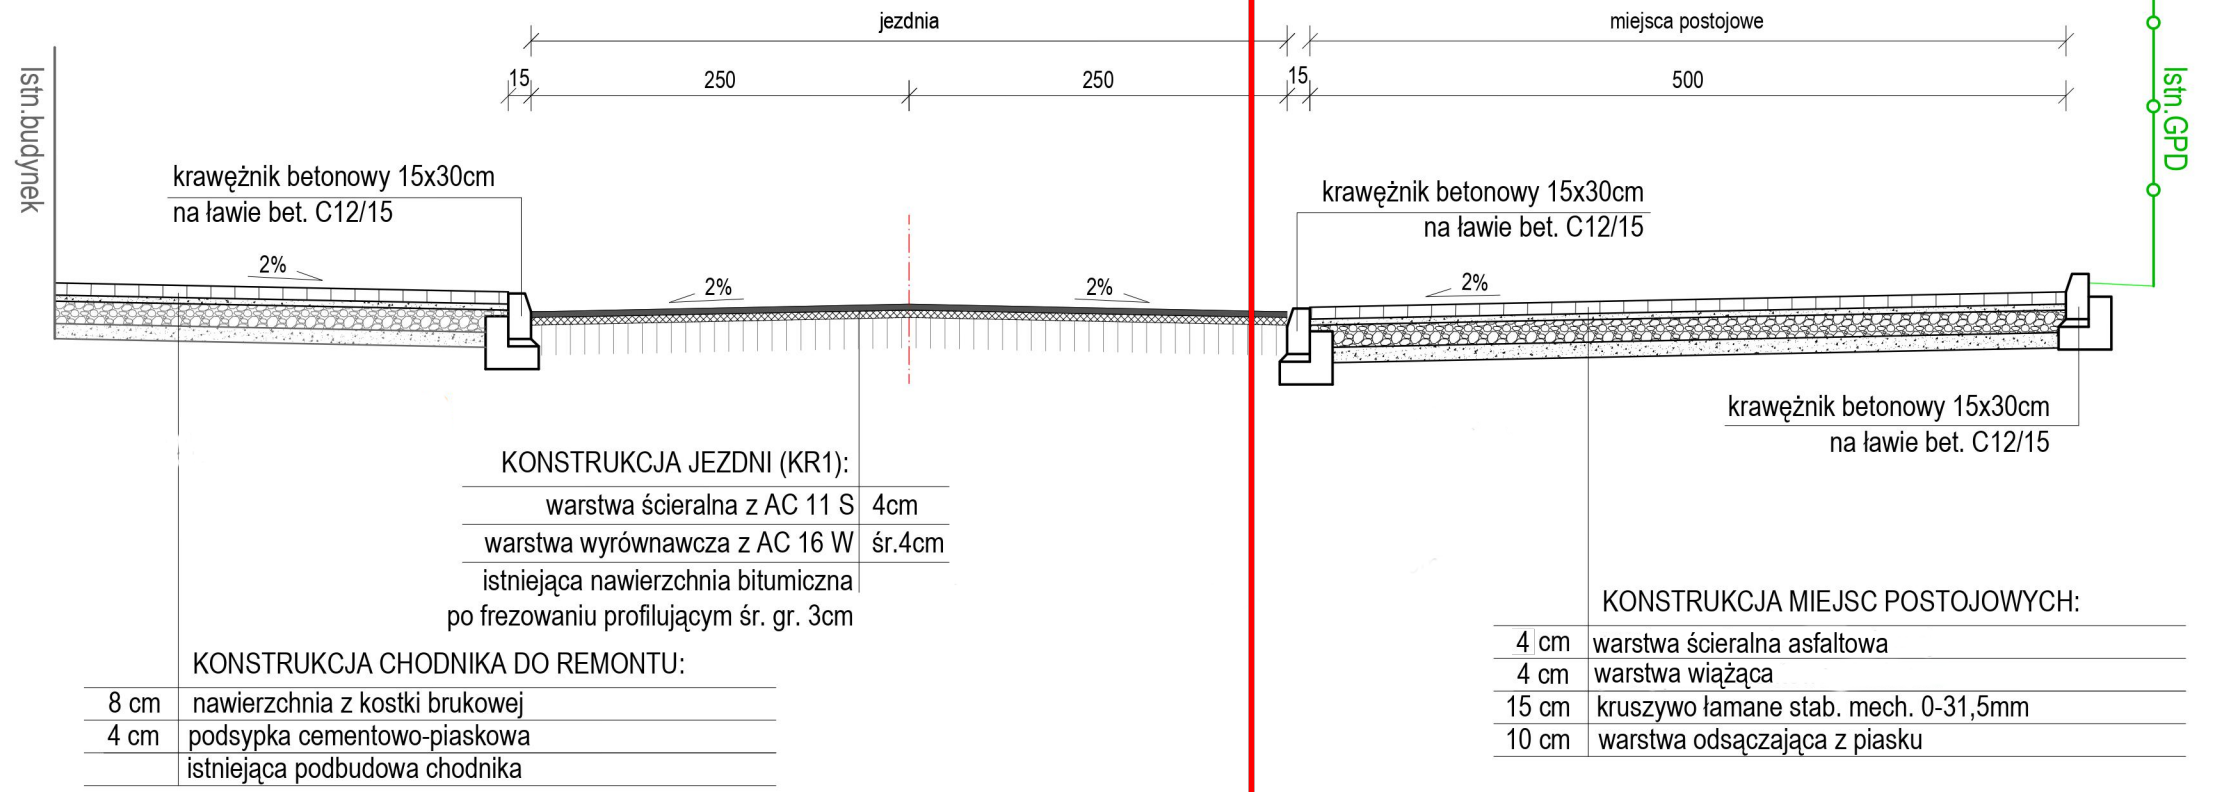

Przekrój B-B

odcinek 2 - droga gminna nr 39100T ul. Solecka
km 0+049 - km 0+123

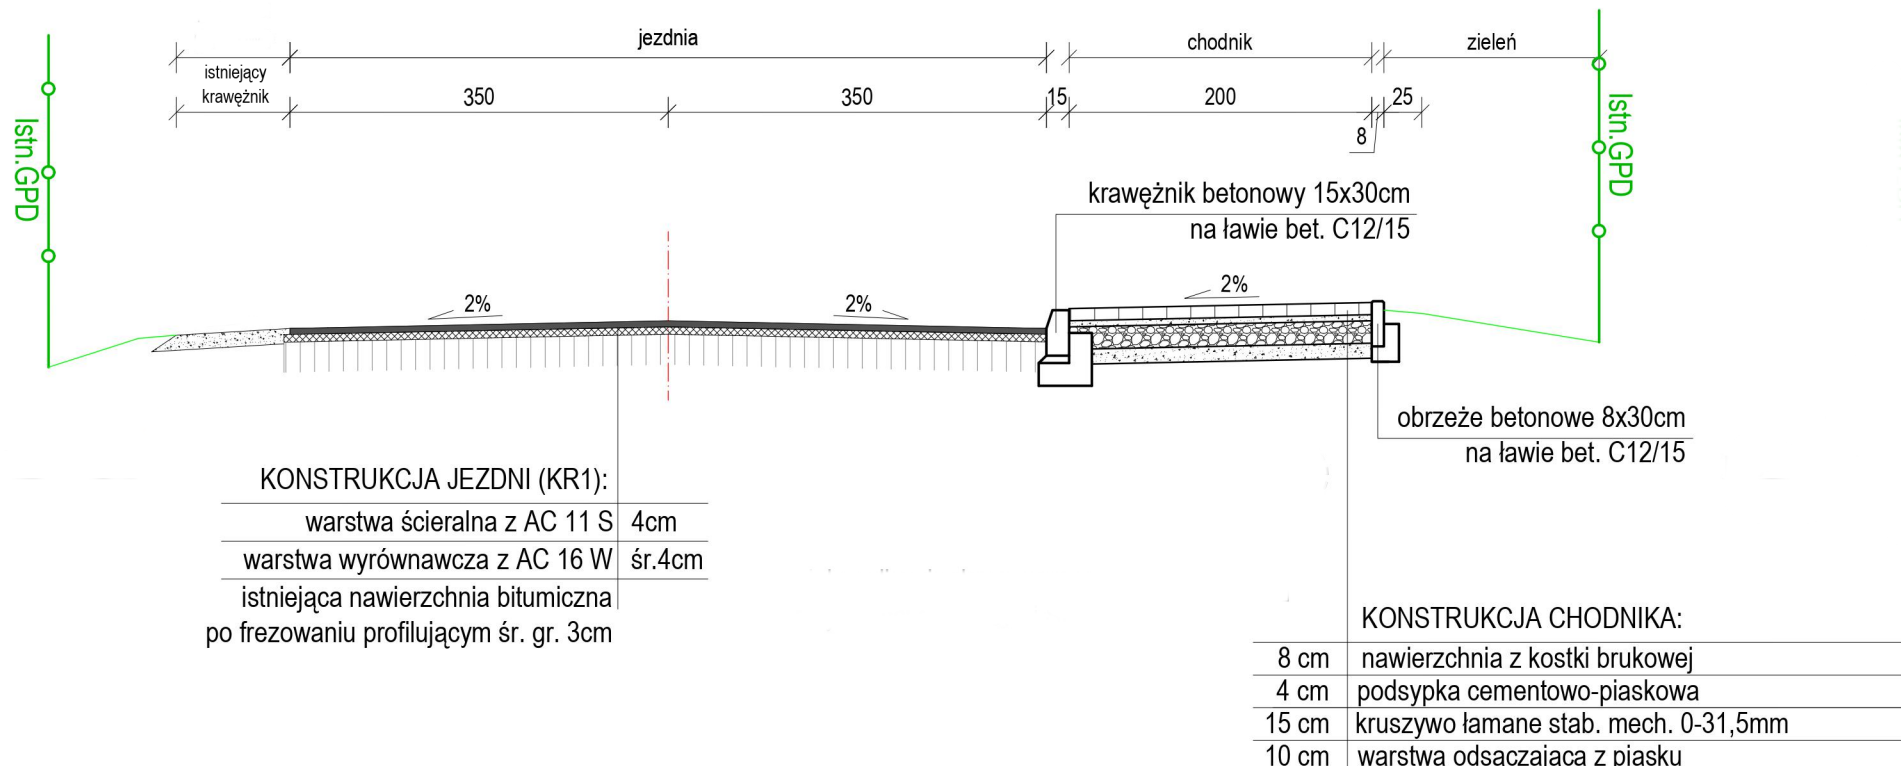

Jednostka projektująca: Tadeusz Żak ul. H. Sienkiewicza 231B; 39-400 Tarnobrzeg fax. (15) 823 41 89; e-mail: firma.drogowa.twz@poczta.fm		Inwestor: Gmina Tartów	
Nazwa inwestycji: "Przebudowa dróg gminnych: - odcinek 1 droga nr 391027T Tartów-Kozłówek Ostrowiecki od km 0+070 wraz z obustronnym chodnikiem, oraz chodnik na dalszym odcinku od km 0+080 do km 0+540, - odcinek 2 droga nr 39100T Tartów-Zemborzyn Kościelny od km 0+000 do km 0+180 wraz z chodnikiem dla pieszych na odcinku od km 0+000 do km 0+123"		Stadium: Projekt Wykonawczy	
Nazwa rysunku: PRZEKROJE KONSTRUKCYJNE		Data: 09.2021	
BRANŻA DROGOWA		Skala: 1:50	
Projektant:	mgr inż. Tadeusz Żak upr. nr 167A/Tbg/93 do projektowania bez ograniczeń w specjalności konstrukcyjno-inżynierskiej w zakresie dróg i mostów		Nr rysunku 3
Sprawdzający:	mgr inż. Zbigniew Kotulski upr. nr 165 A/TBG/94 do projektowania bez ograniczeń w specjalności konstrukcyjno-inżynierskiej w zakresie dróg		
Opracował:	mgr inż. Grzegorz Jamróz upr. nr PDK/0218/POOD/21 do projektowania bez ograniczeń w specjalności inżynierskiej drogowej		