


PRZEKRÓJ KONSTRUKCYJNY

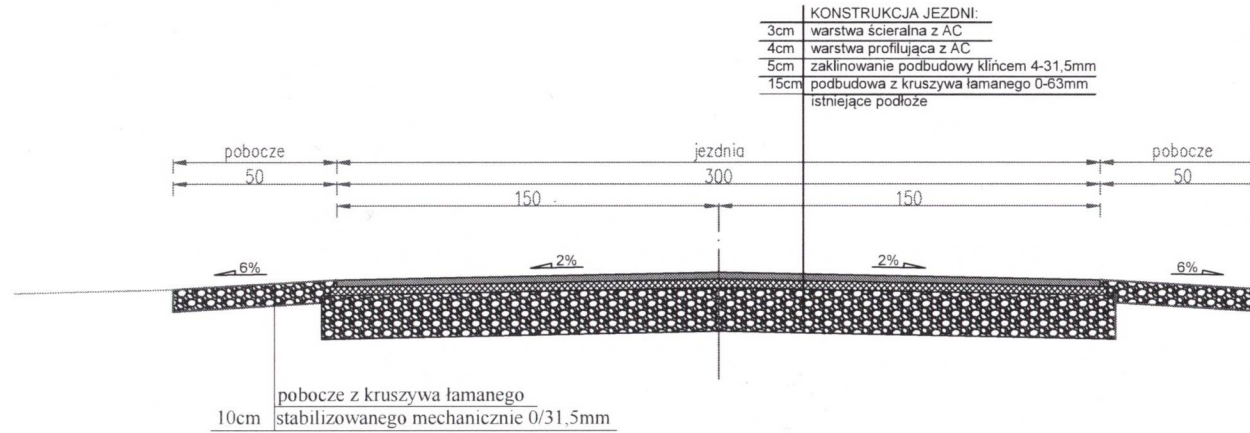

Jednostka projektująca: Tadeusz Żak ul. H.Sienkiewicza 231B; 39-400 Tarnobrzeg		Investor: Gmina Tartów
Nazwa inwestycji: Przebudowa drogi wewnętrznej - dojazdowej do gruntów rolnych w TARŁOWIE- od km 0+000 do km 0+151 (działka o nr ewid. 2267)		Stadium: Materiały do zgłoszenia robót
Nazwa rysunku: PLAN ORIENTACYJNY		Data: 04.2023
BRANŻA DROGOWA		Skala: 1:20
Projektant:	mgr inż. Tadeusz Żak upr. nr 167A/Tbg/93	Nr rysunku 3