

Mapa do celów projektowych  
Skala 1:500  
Arkusz 2 z 3

Mapa powstała w wyniku pomiaru uzupełniającego wykonanego w lipcu 2023r. oraz danych otrzymanych z PODGIK w Opatów  
Granice działek przyjęto wg ewidencji gruntów  
Obręb: 260607\_2.0004 Ciszycza Dolna, 260607\_2.0007 Ciszycza Przewozowa  
Gmina: 260607\_2 Tartów  
Powiat: opatowski  
Województwo: świętokrzyskie  
Seksja: 7.147.27.15.2.3, 7.147.27.15.2.4,  
7.147.27.15.4.1, 7.147.27.15.4.2, 7.147.28.11.3.1, 7.147.28.11.3.2  
- układ współrzędnych poziomych 2000 strefa 7  
- układ wysokościowy "Kronsztadt 60"  
- Nr zgłoszenia: G-II.6640.747.2023

Uwaga:  
- Nie wyklucza się istnienia w terenie innych nie wykazanych na niniejszej mapie urządzeń podziemnych, które nie były zgłoszone do inwentaryzacji

Legenda:  
- - - - - zakres aktualizacji


Wykonat: Kielce dn. 19.07.2023

Załącznik nr 2 z 3  
do decyzji nr IRG.GM.6733. 5. 2024  
z dnia .....  
o lokalizacji inwestycji celu publicznego

Przedmiotem inwestycji jest budowa sieci podziemnej sieci elektroenergetycznej kablowej do 1kV na terenie części działek nr : 175/2; 146; 96; 134 obręb Ciszycza Dolna.

Oznaczenia

— — — — — Linie rozbraniczające teren inwestycji

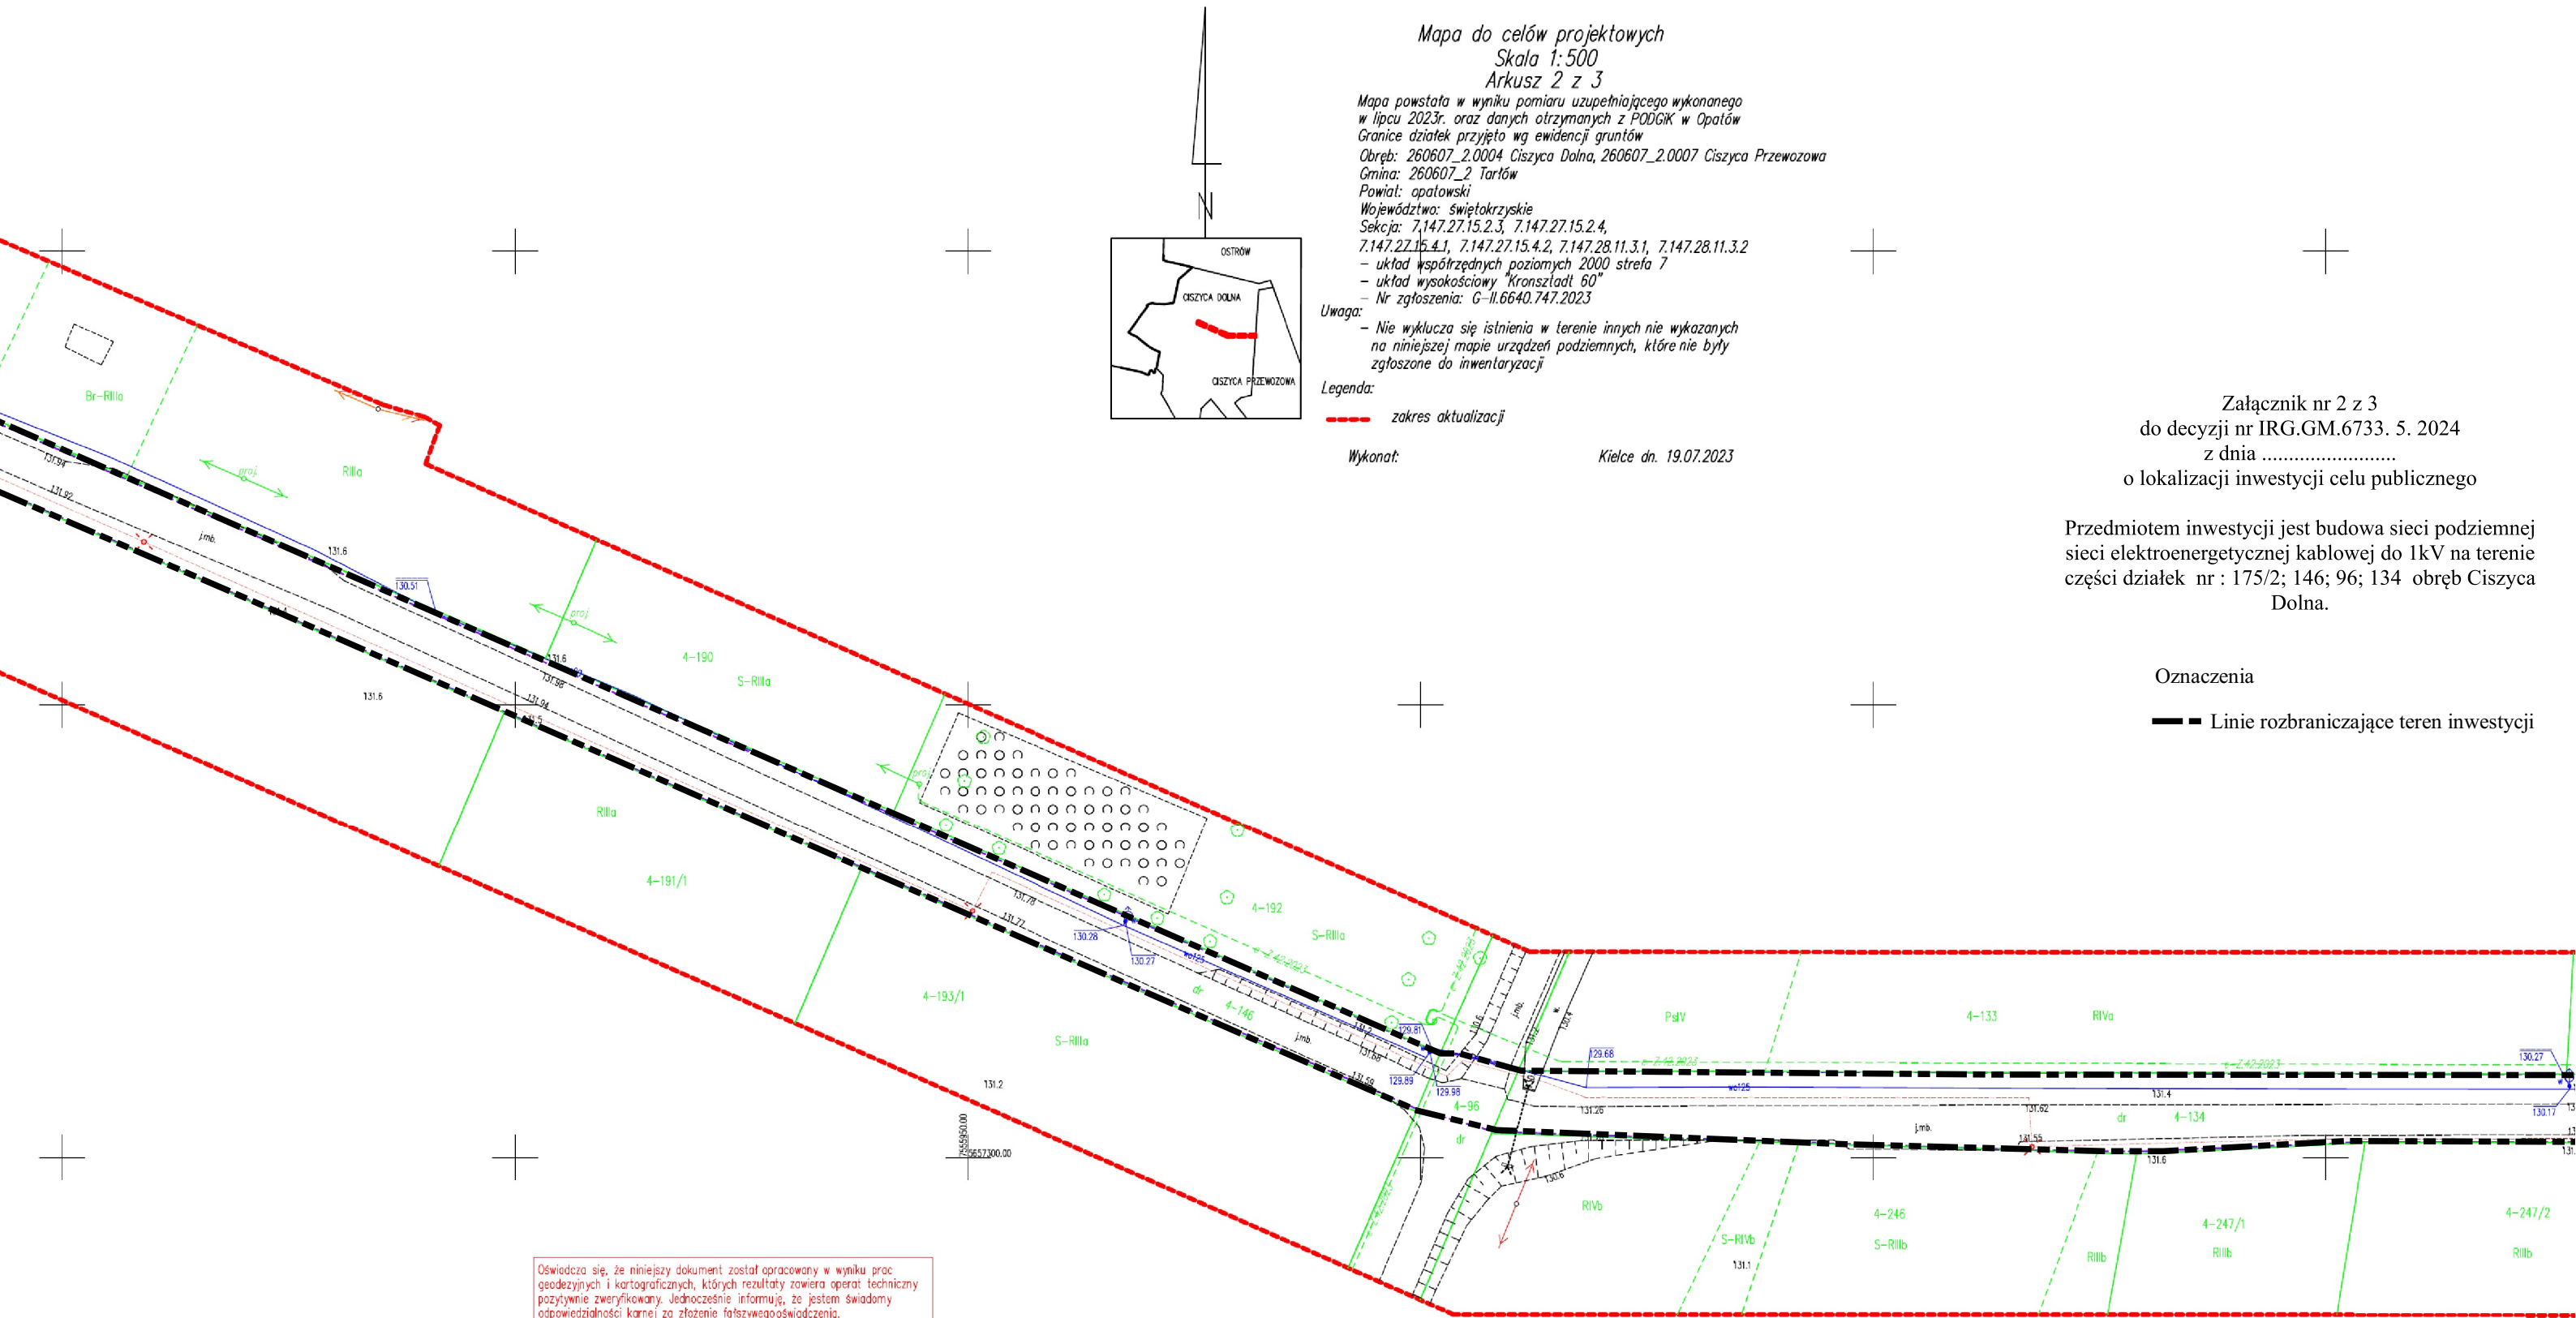

|   |   |
|---|---|
| Oświadczam, że niniejszy dokument został opracowany w wyniku prac geodezyjnych i kartograficznych, których rezultaty zawiera operat techniczny pozytywnie zweryfikowany. Jednocześnie informuję, że jestem świadomy odpowiedzialności karnej za złożenie fałszywego oświadczenia. |   |
| Organ służby geodezyjnej, który otrzymał zgłoszenie   | Starosta Opatowski  |
| Identyfikator zgłoszenia pracy geodezyjnej  | G-II.6640.747.2023  |
| Wykonawca prac geodezyjnych   | Przedsiębiorstwo Usług Geodezyjnych "Pomiarowiec" s.c.      |
| Data sporządzenia dokumentu zawierającego wynik pozytywnej weryfikacji  | Protokół weryfikacji G-II.6640.747.2023_3 z dnia 30.08.2023 |
| Imię i nazwisko oraz numer uprawnień zawodowych kierownika prac   | Krzysztof Tuścik<br>Nruprow. geod.22333                     |