

Mapa do celów projektowych  
Skala 1:500  
Arkusz 3 z 3

Mapa powstała w wyniku pomiaru uzupełniającego w lipcu 2023r. oraz danych otrzymanych z POD  
Granice działek przyjęto wg ewidencji gruntów  
Obręb: 260607\_2.0004 Ciszycza Dolna, 260607\_  
Gmina: 260607\_2 Tartów  
Powiat: opatowski  
Województwo: świętokrzyskie  
Seksja: 7.147.27.15.2.3, 7.147.27.15.2.4,  
7.147.27.15.4.1, 7.147.27.15.4.2, 7.147.28.11.3.1,  
- układ współrzędnych poziomych 2000 streła  
- układ wysokościowy "Kronsztadt 60"  
- Nr zgłoszenia: G-II.6640.747.2023

Uwaga:  
- Nie wyklucza się istnienia w terenie innych ni  
na niniejszej mapie urządzeń podziemnych, kt  
zgłoszone do inwentaryzacji

Legenda:  
- - - - - zakres aktualizacji

Wykonat:


Kielce dn

Załącznik nr 3 z 3  
do decyzji nr IRG.GM.6733. 5. 2024  
z dnia .....  
o lokalizacji inwestycji celu publicznego

Przedmiotem inwestycji jest budowa sieci podziemnej  
sieci elektroenergetycznej kablowej do 1kV na terenie  
części działek nr : 175/2; 146; 96; 134 obręb Ciszycza  
Dolna.

Oznaczenia

— — — — — Linie rozbraniczające teren inwestycji

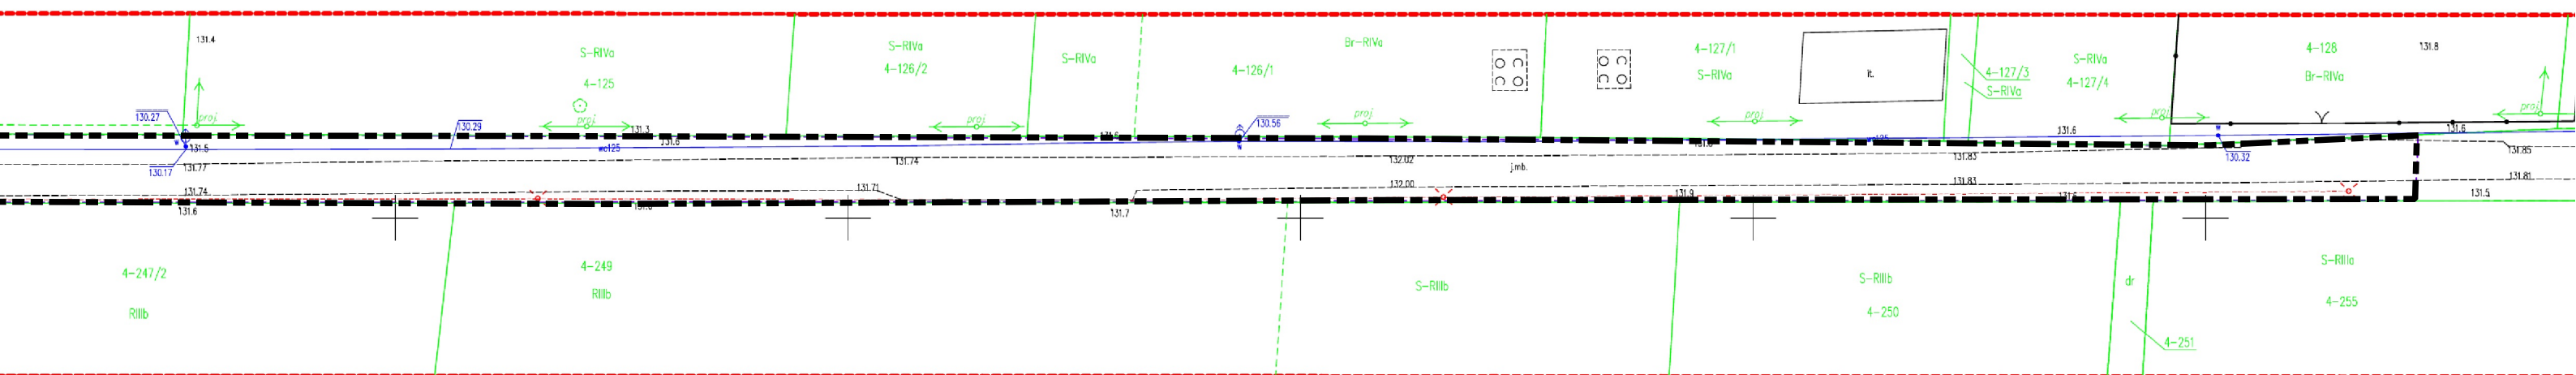

Oświadczam, że niniejszy dokument został opracowany w wyniku prac geodezyjnych i kartograficznych, których rezultaty zawiera operat techniczny pozytywnie zweryfikowany. Jednocześnie informuję, że jestem świadomy odpowiedzialności karnej za złożenie fałszywego oświadczenia	
Organ służby geodezyjnej, który otrzymał zgłoszenie	Starosta Opatowski
Identyfikator zgłoszenia pracy geodezyjnej	G-II.6640.747.2023
Wykonawca prac geodezyjnych	Przedsiębiorstwo Usług Geodezyjnych "Pomiarcelec" s.c.
Data sporządzenia dokumentu zawierającego wynik pozytywnej weryfikacji	Protokół weryfikacji G-II.6640.747.2023_3 z dnia 30.08.2023
Imię i nazwisko oraz numer uprawnień zawodowych kierownika prac	Krzysztof Pluszcik Nr upraw. geod223333