


PRZEKRÓJ KONSTRUKCYJNY

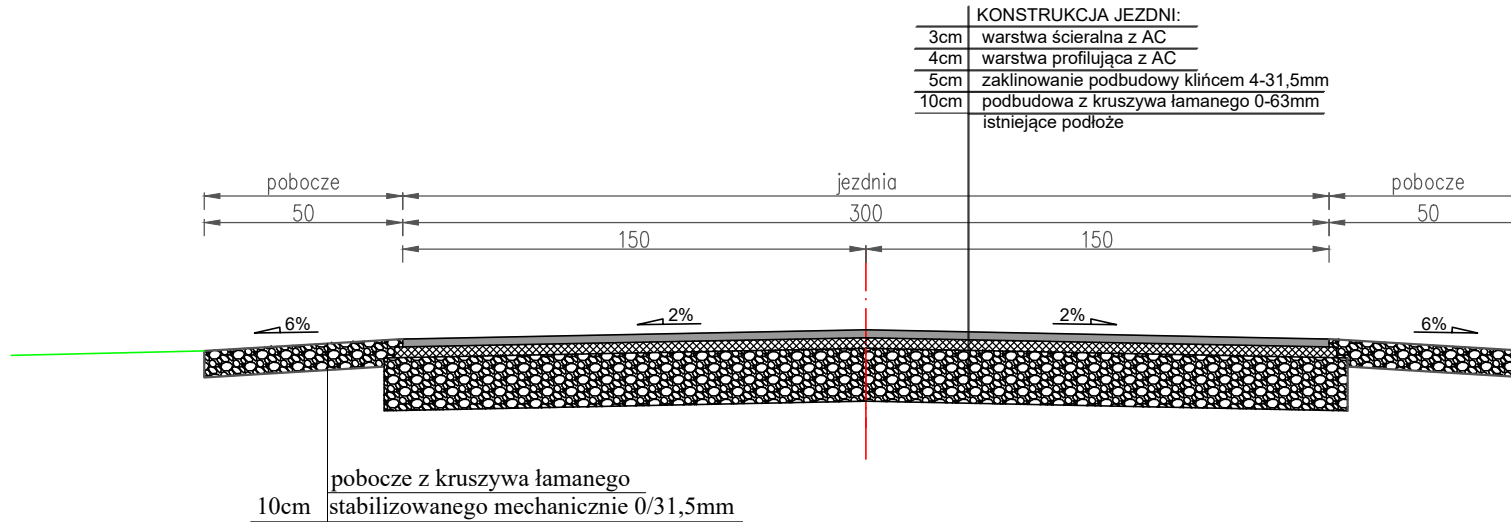

Jednostka projektująca: Tadeusz Żak ul. H.Sienkiewicza 231B; 39-400 Tarnobrzeg		Inwestor: Gmina Tarłów
Nazwa inwestycji: Przebudowa drogi wewnętrznej w TARŁOWIE- od km 0+000 do km 0+081 (działka o nr ewid. 1644)		Stadium: Materiały do zgłoszenia robót
Nazwa rysunku: PRZEKRÓJ KONSTRUKCYJNY		Data: 05.2024
BRANŻA DROGOWA		Skala: 1: 50
Projektant:	mgr inż. Tadeusz Żak upr. nr 167A/Tbg/93	
		Nr rysunku 3