


**Koniec opracowania  
km 0+081,00**

**Początek opracowania  
km 0+000,00**

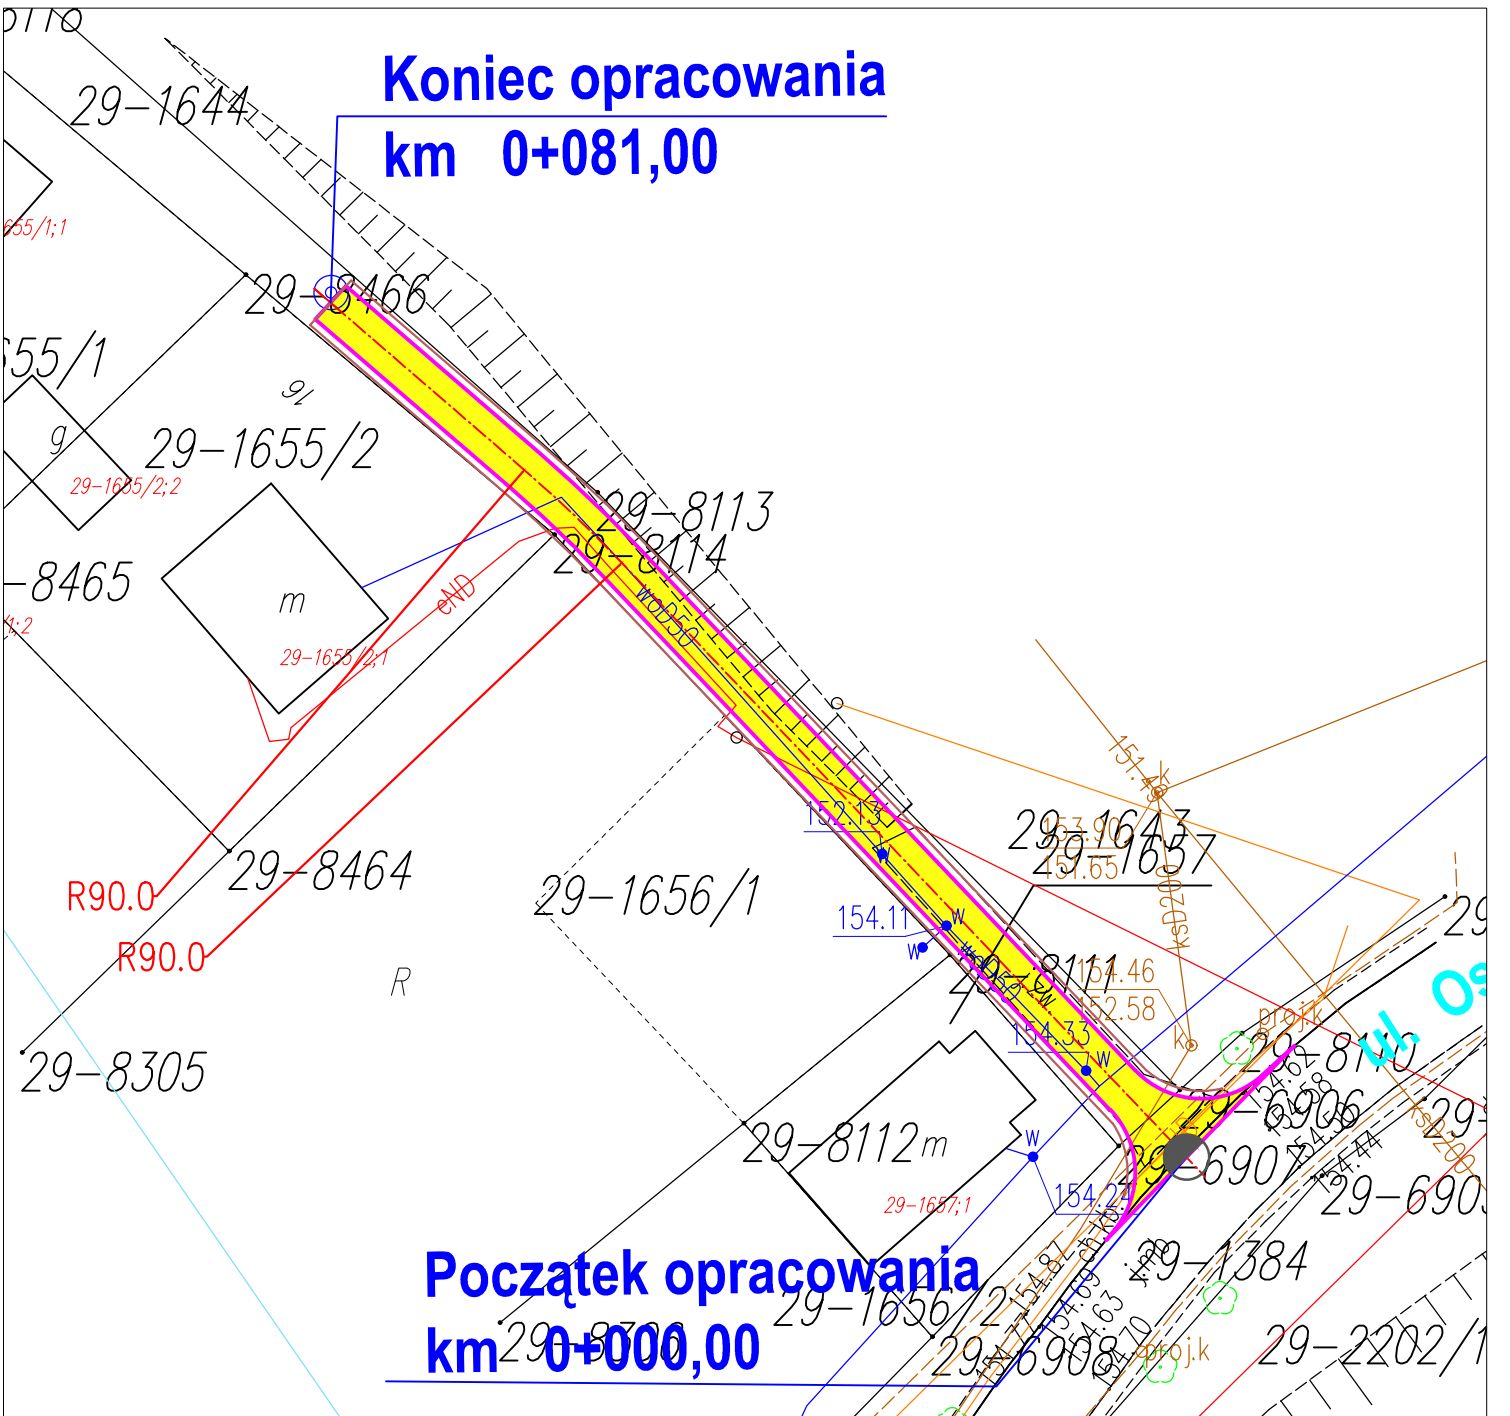

Jednostka projektująca: <b>Tadeusz Żak</b> ul. H.Sienkiewicza 231B; 39-400 Tarnobrzeg		Investor: <b>Gmina Tarłów</b>
Nazwa inwestycji: Przebudowa drogi wewnętrznej w TARŁOWIE- od km 0+000 do km 0+081 (działka o nr ewid. 1644)		Stadium: Materiały do zgłoszenia robót
Nazwa rysunku: <b>PLAN SYTUACYJNY</b>		Data: 05.2024
<b>BRANŻA DROGOWA</b>		Skala: 1: 500
Projektant:	mgr inż. Tadeusz Żak upr. nr 167A/Tbg/93	Nr rysunku <b>2</b>