



PRZEKRÓJ KONSTRUKCYJNY

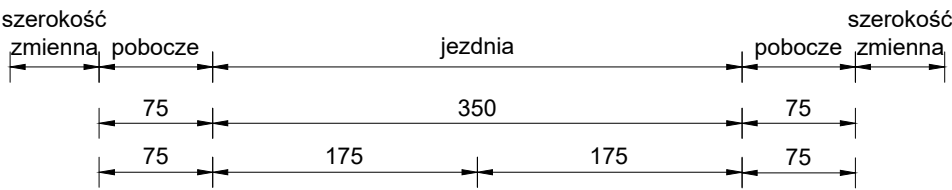

KONSTRUKCJA NAWIERZCHNI JEZDNI:

4cm	warstwa ścieralna z AC 11 S
4cm	warstwa wiążąca z AC 16 W
10cm	wzmocnienie istn. podbudowy mieszanką 0/31,5 istn. nawierzchnia z kruszywa łamanego

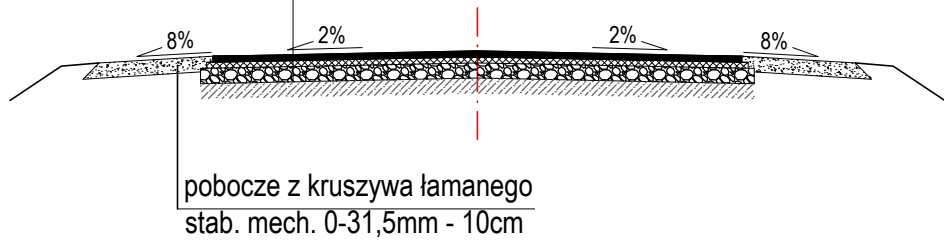

Jednostka projektująca: Tadeusz Żak ul. Sienkiewicza 231B; 39-400 Tarnobrzeg			Inwestor: Gmina Tartów ul. Rynek 2 27-515 Tartów
Nazwa inwestycji: Przebudowa drogi dojazdowej do gruntów rolnych w Czekarzewicach II dz. nr 9.3.640			Stadium: Materiały do zgłoszenia Projekt Wykonawczy
Nazwa rysunku: PRZEKROJE KONSTRUKCYJNE			Data: 04.2026
BRANŻA DROGOWA			Skala: 1:50
Projektant:	mgr inż. Tadeusz Żak upr. nr 167A/Tbg/93		Nr rysunku
Sprawdzający:	mgr inż. Zbigniew Kotulski upr. nr 165A/Tbg/94		3