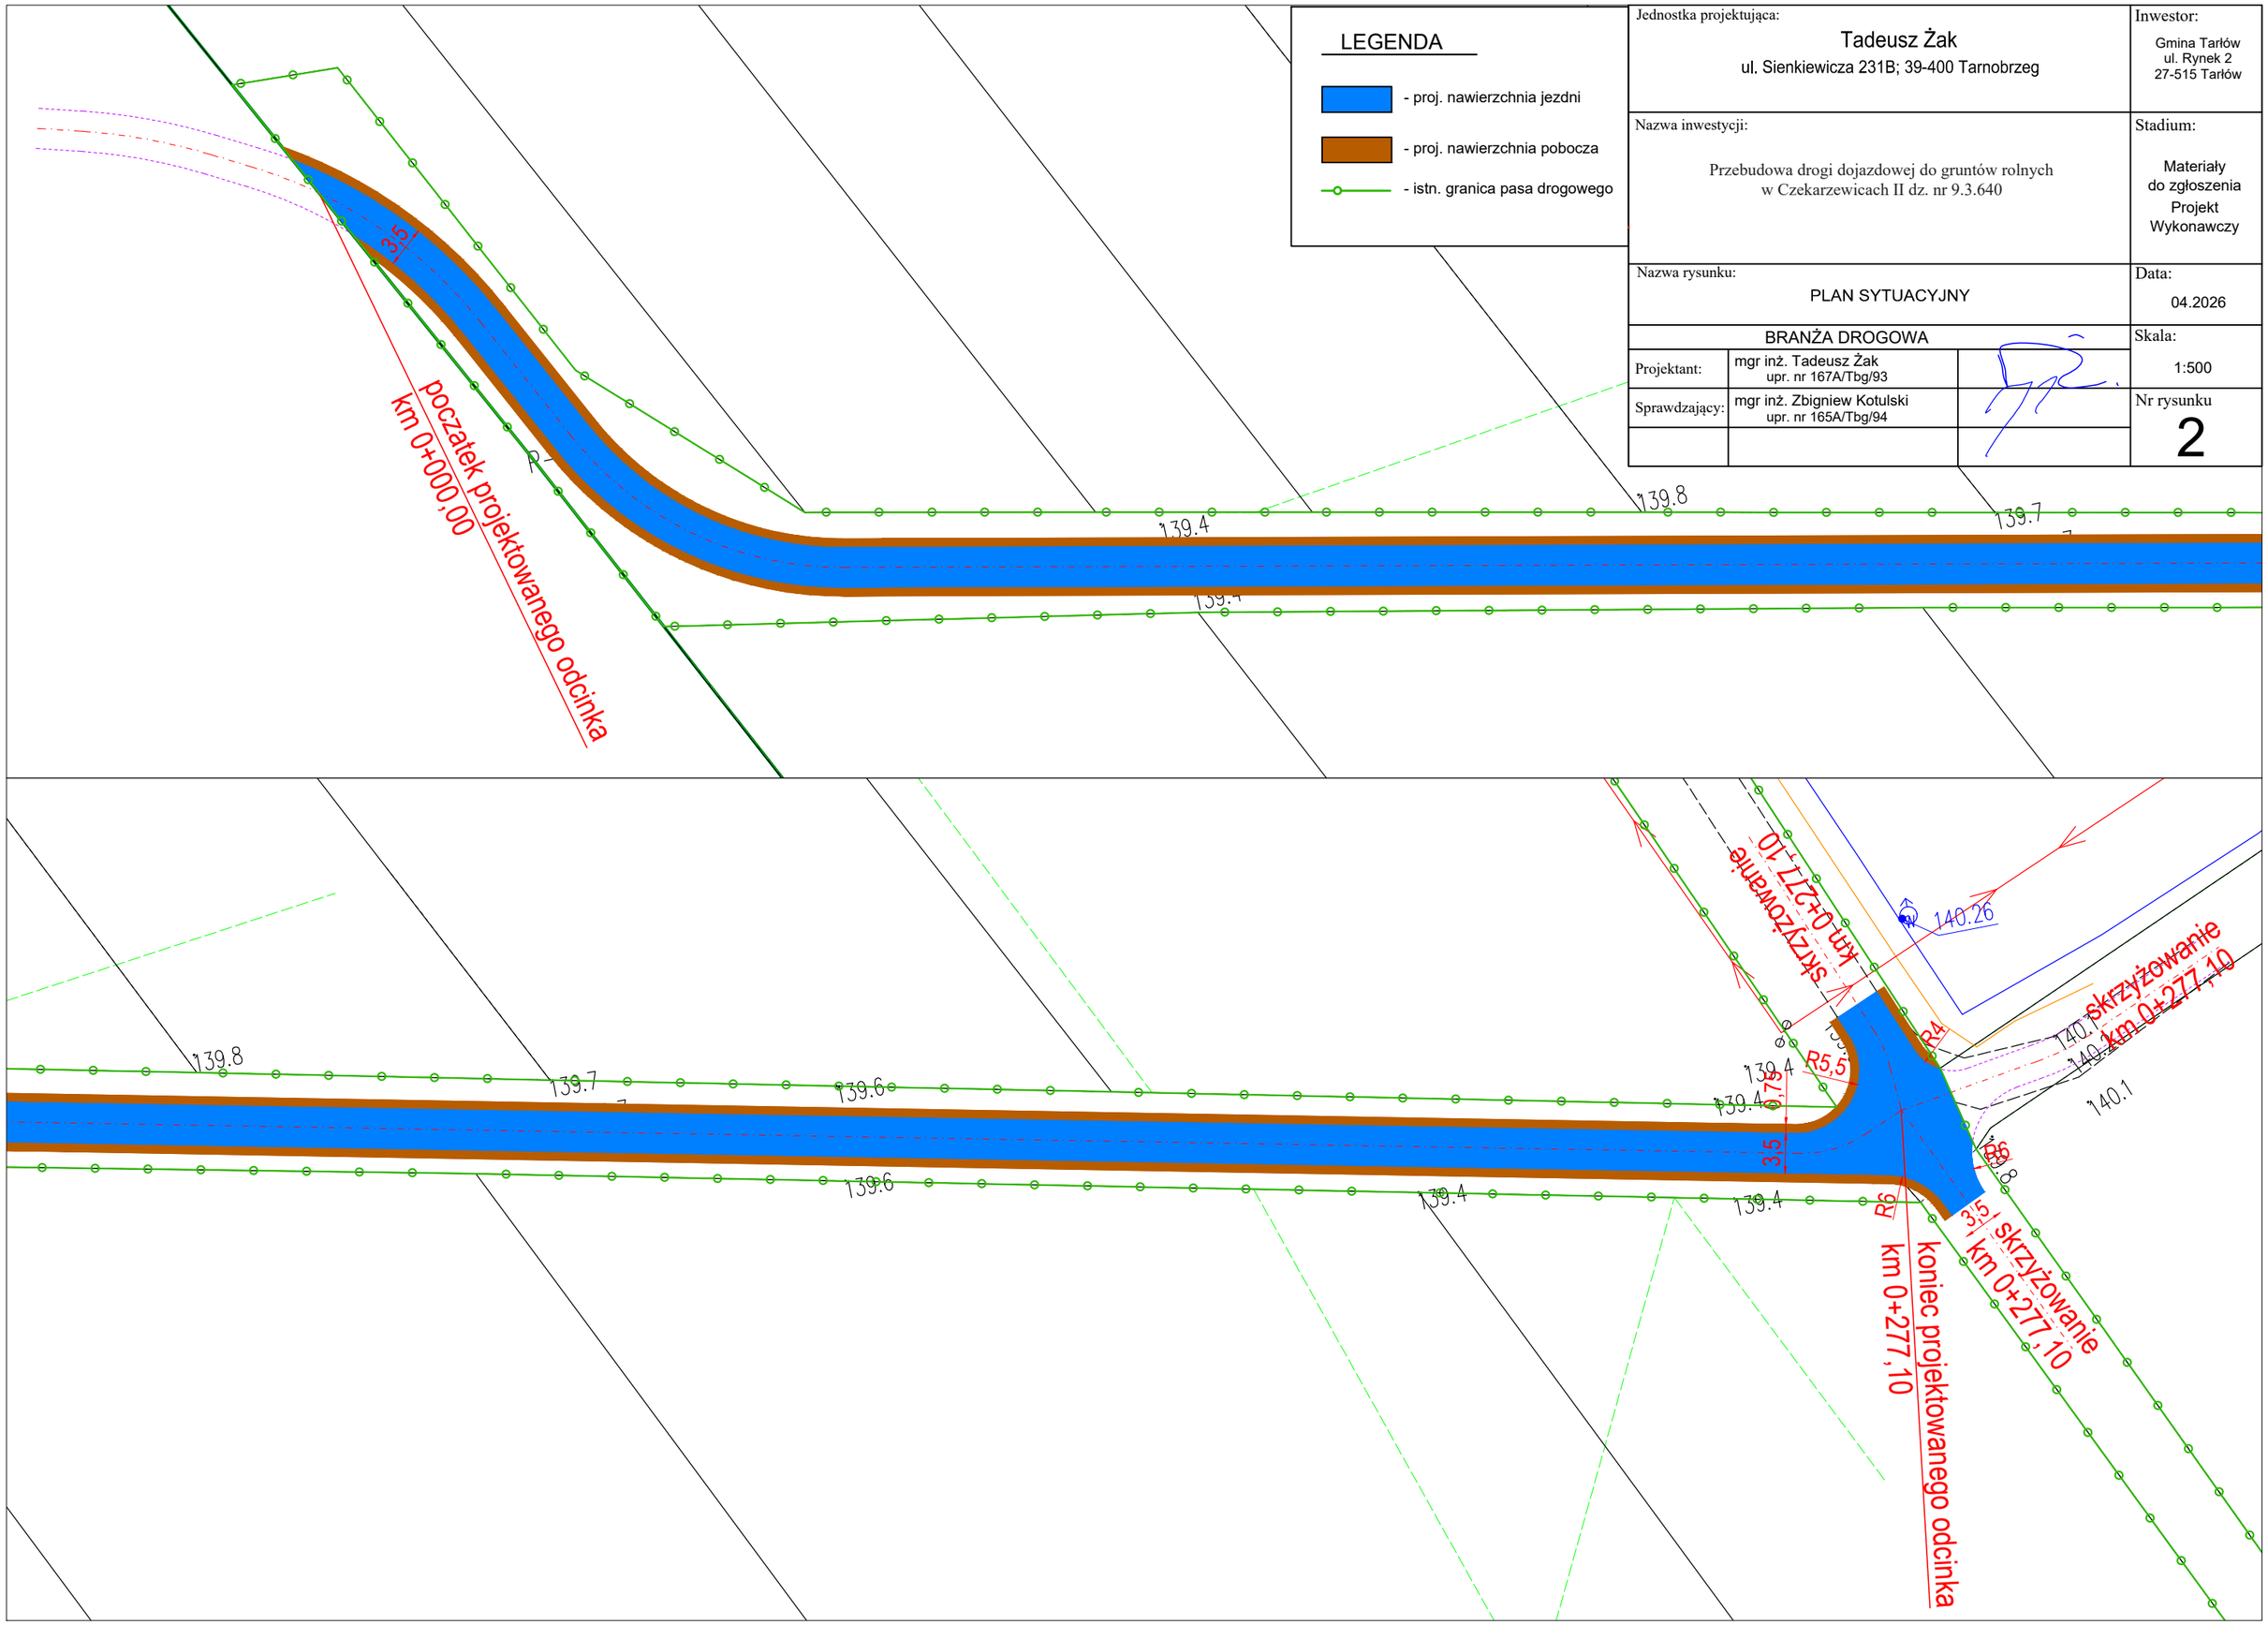

Jednostka projektująca:		Inwestor:
Tadeusz Żak ul. Sienkiewicza 231B; 39-400 Tarnobrzeg		Gmina Tarłów ul. Rynek 2 27-515 Tarłów
Nazwa inwestycji: Przebudowa drogi dojazdowej do gruntów rolnych w Czekarzewicach II dz. nr 9.3.640		Stadium: Materiały do zgłoszenia Projekt Wykonawczy
Nazwa rysunku: PLAN SYTUACYJNY		Data: 04.2026
BRANŻA DROGOWA		Skala:
Projektant:	mgr inż. Tadeusz Żak upr. nr 167A/Tbg/93	1:500
Sprawdzający:	mgr inż. Zbigniew Kotulski upr. nr 165A/Tbg/94	Nr rysunku 2