

URZĄDZENIA GOSPODARNA NA PODSTAWIE OFERTY FIRMY "MUS" S.A.  

- 1) STOL Z LAMPOWMI (nr. kat. 189) 4 szt.
- 2) KOSZ NA ŚMIECI (nr. kat.204) 4 szt.
- 3) STOŁEK NA ROZMIĘTY (nr. kat.200) 2 szt.
- 4) TABLICZKA REGULACYJNA (nr. kat.217) 1 szt.
- 5) STOŁEK DO GRY W SZACHY/WARSZCZY (nr. kat.185) 1 szt.
- 6) WYCISZAJĄCY ŚWIÉDZAK R-06 (nr. kat.238) 1 szt.
- 7) JEZDZIEC R-01 (nr. kat.223) 1 szt.
- 8) TWISTER POTROJNY R-13 (nr. kat.238) 1 szt.
- 9) WYCIĄG GÓRNY R-07 (nr. kat.230) 1 szt.
- 10) TWISTER-WYWIADKO M-01 (nr. kat.241) 1 szt.
- 11) ODWODZICIEL R-16 (nr. kat.236) 1 szt.
- 12) UFO (nr.kat.191) 1 szt.

UWAGI:

- 1) Urządzenia muszą być zgodne z PN-EN 16630:2015-06. Wyposażenie siłowni elektrycznych zainstalowane na ścianie.
- 2) W obszarze objętym opracowaniem nie planuje się budowy infrastruktury technicznej związanej z obsługą projektowanych siłowni planowanej ze strony rezydusa oraz nie planuje się wykonać istniejących drzew.
- 3) Zarządca obiektu jest zobowiązany do prowadzenia ksiągki obiektu oraz wykonywania okresowych przeglądów.
- 4) Niniejszy rysunek należy rozpatrywać łącznie z pozostałymi częściami przedmiotowego opracowania projektowego.

**LEGENDA:**


- A-D PRZECYNE GRANICE OPRACOWANIA
- OBIEKTY ODDZIAŁYWAJĄCE NA INWESTYCJĘ





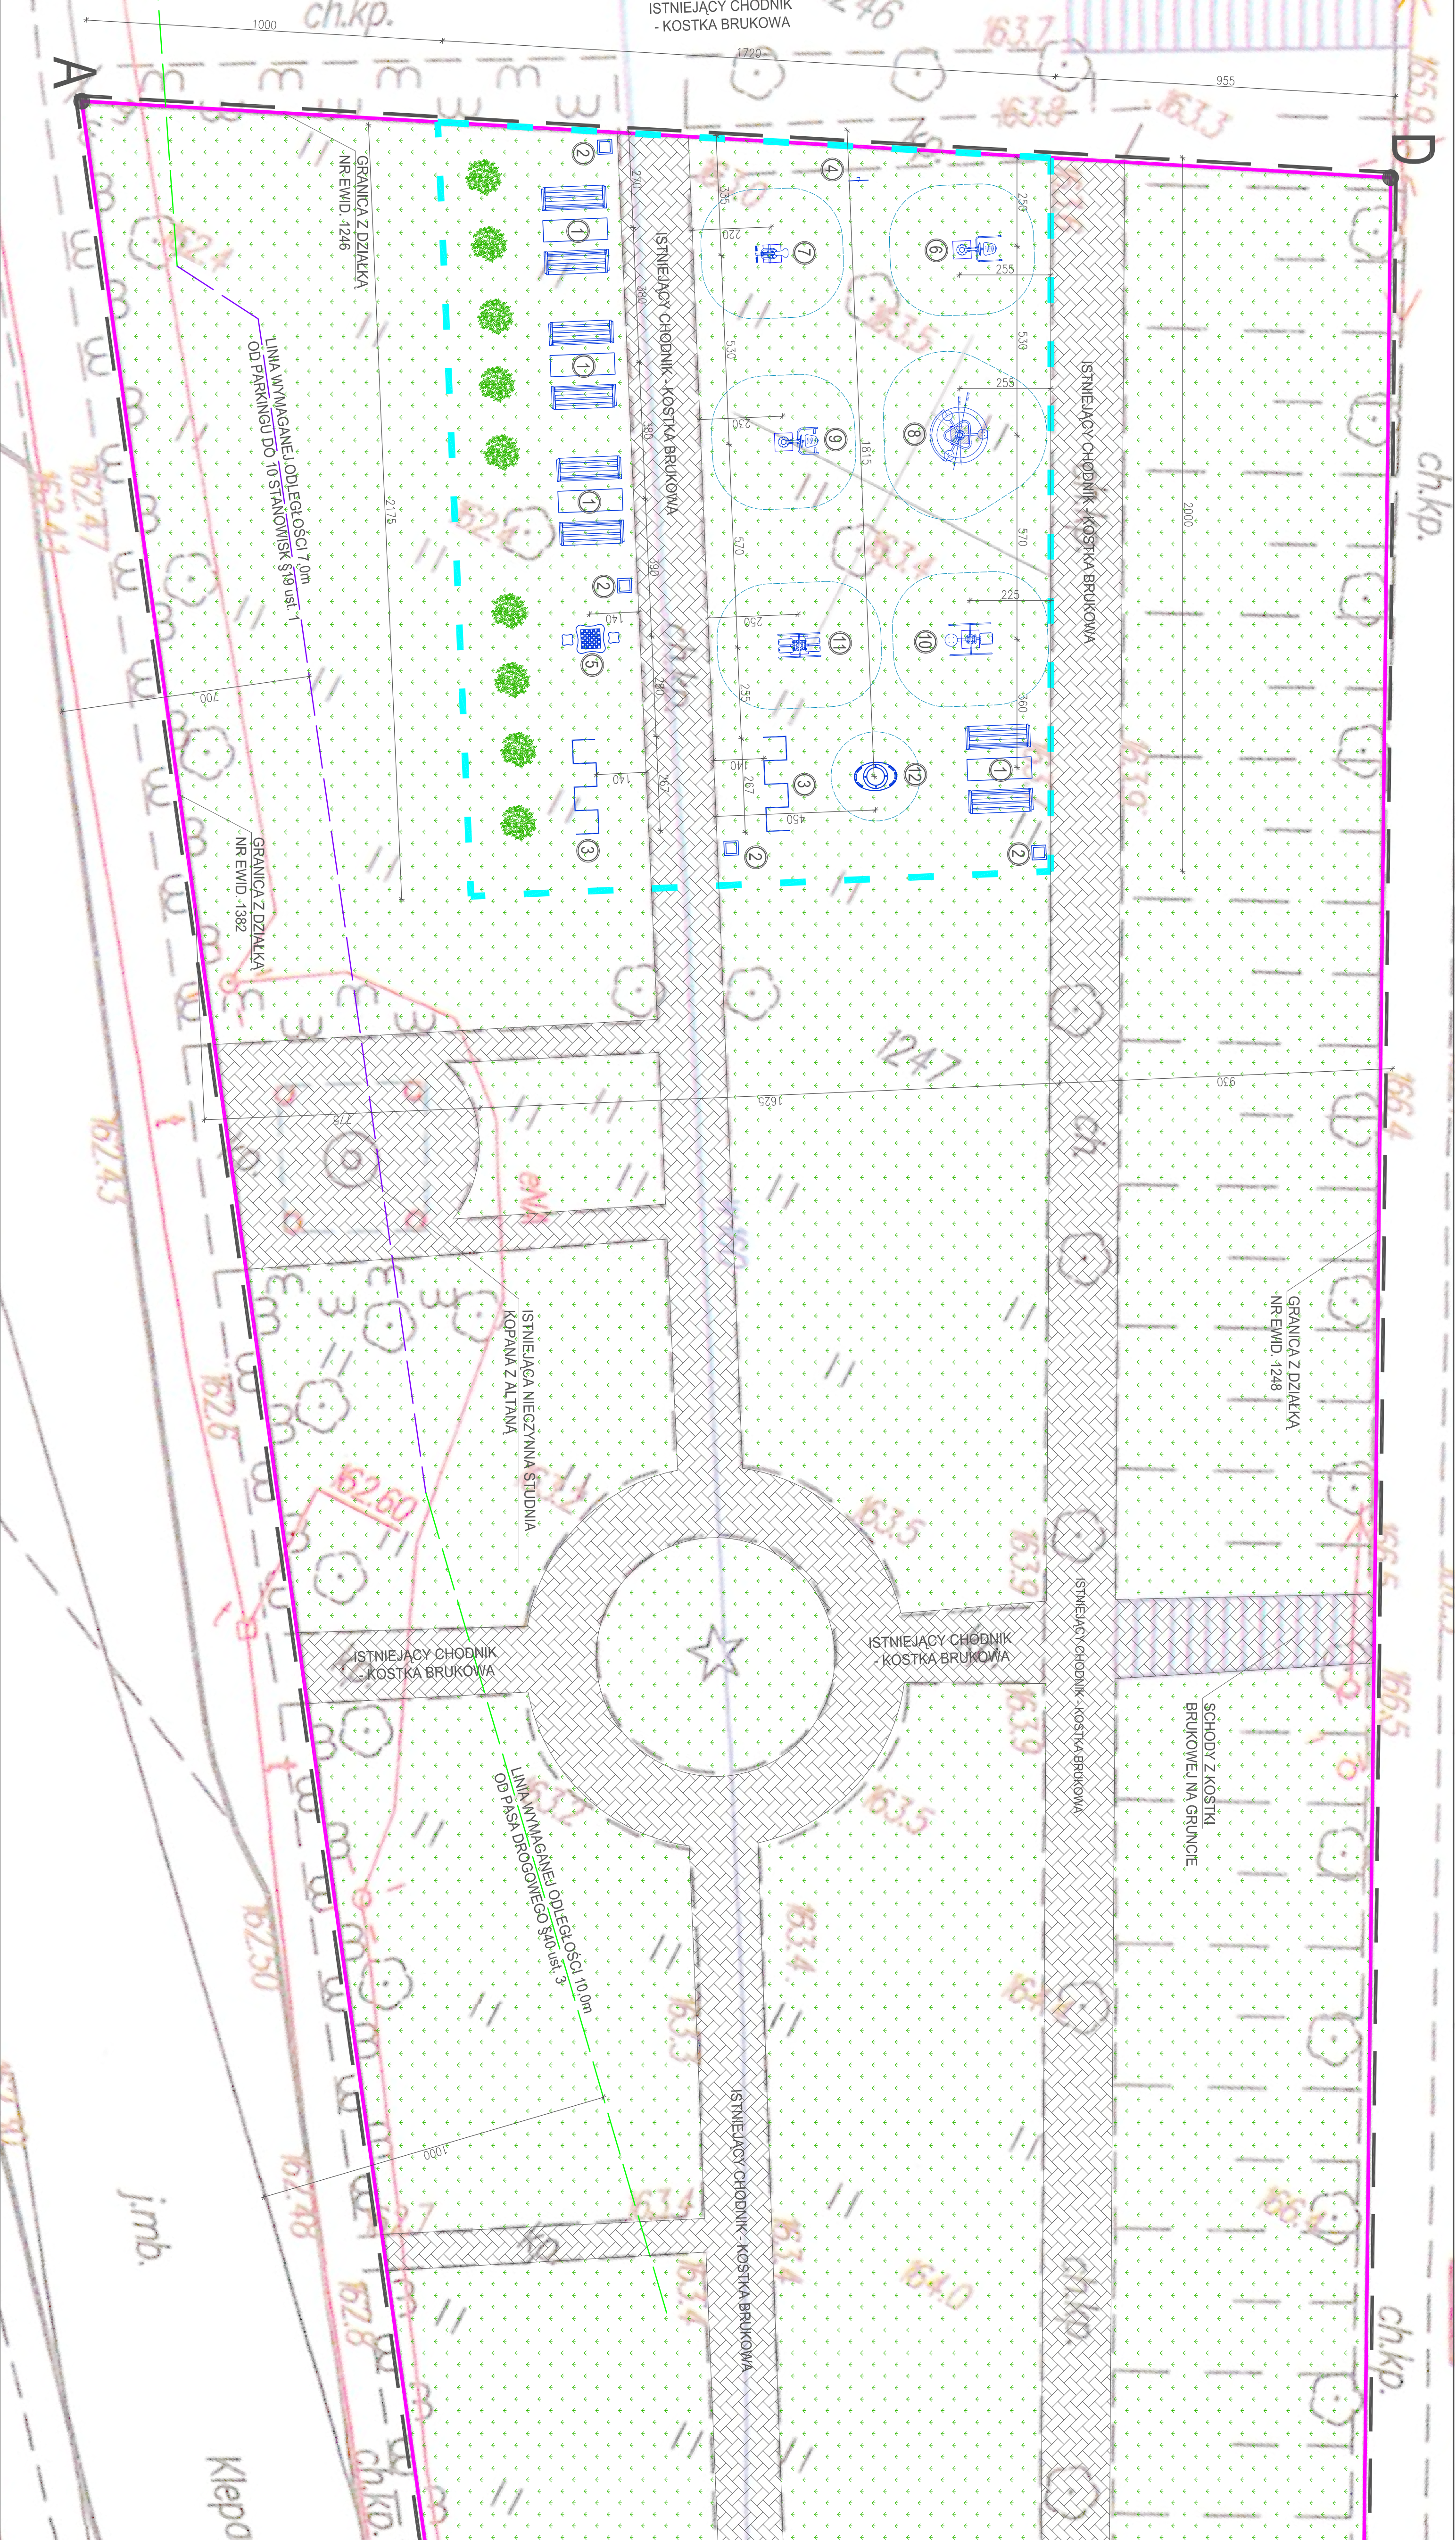

A

C

B

D

1000 ch.kp.

1246

1720

1637

1638

1633

955

1659

1654

1655

