




Nazwa obiektu:
Identyfikator PAIR:

Kopia mapy sht-wys
10/34 - 2217

Mapa sytuacyjno-wysokościowa
Obręb: Tartów
Gmina: Tartów
Powiat: opatowski
Województwo.: świętokrzyskie
Skala 1:500

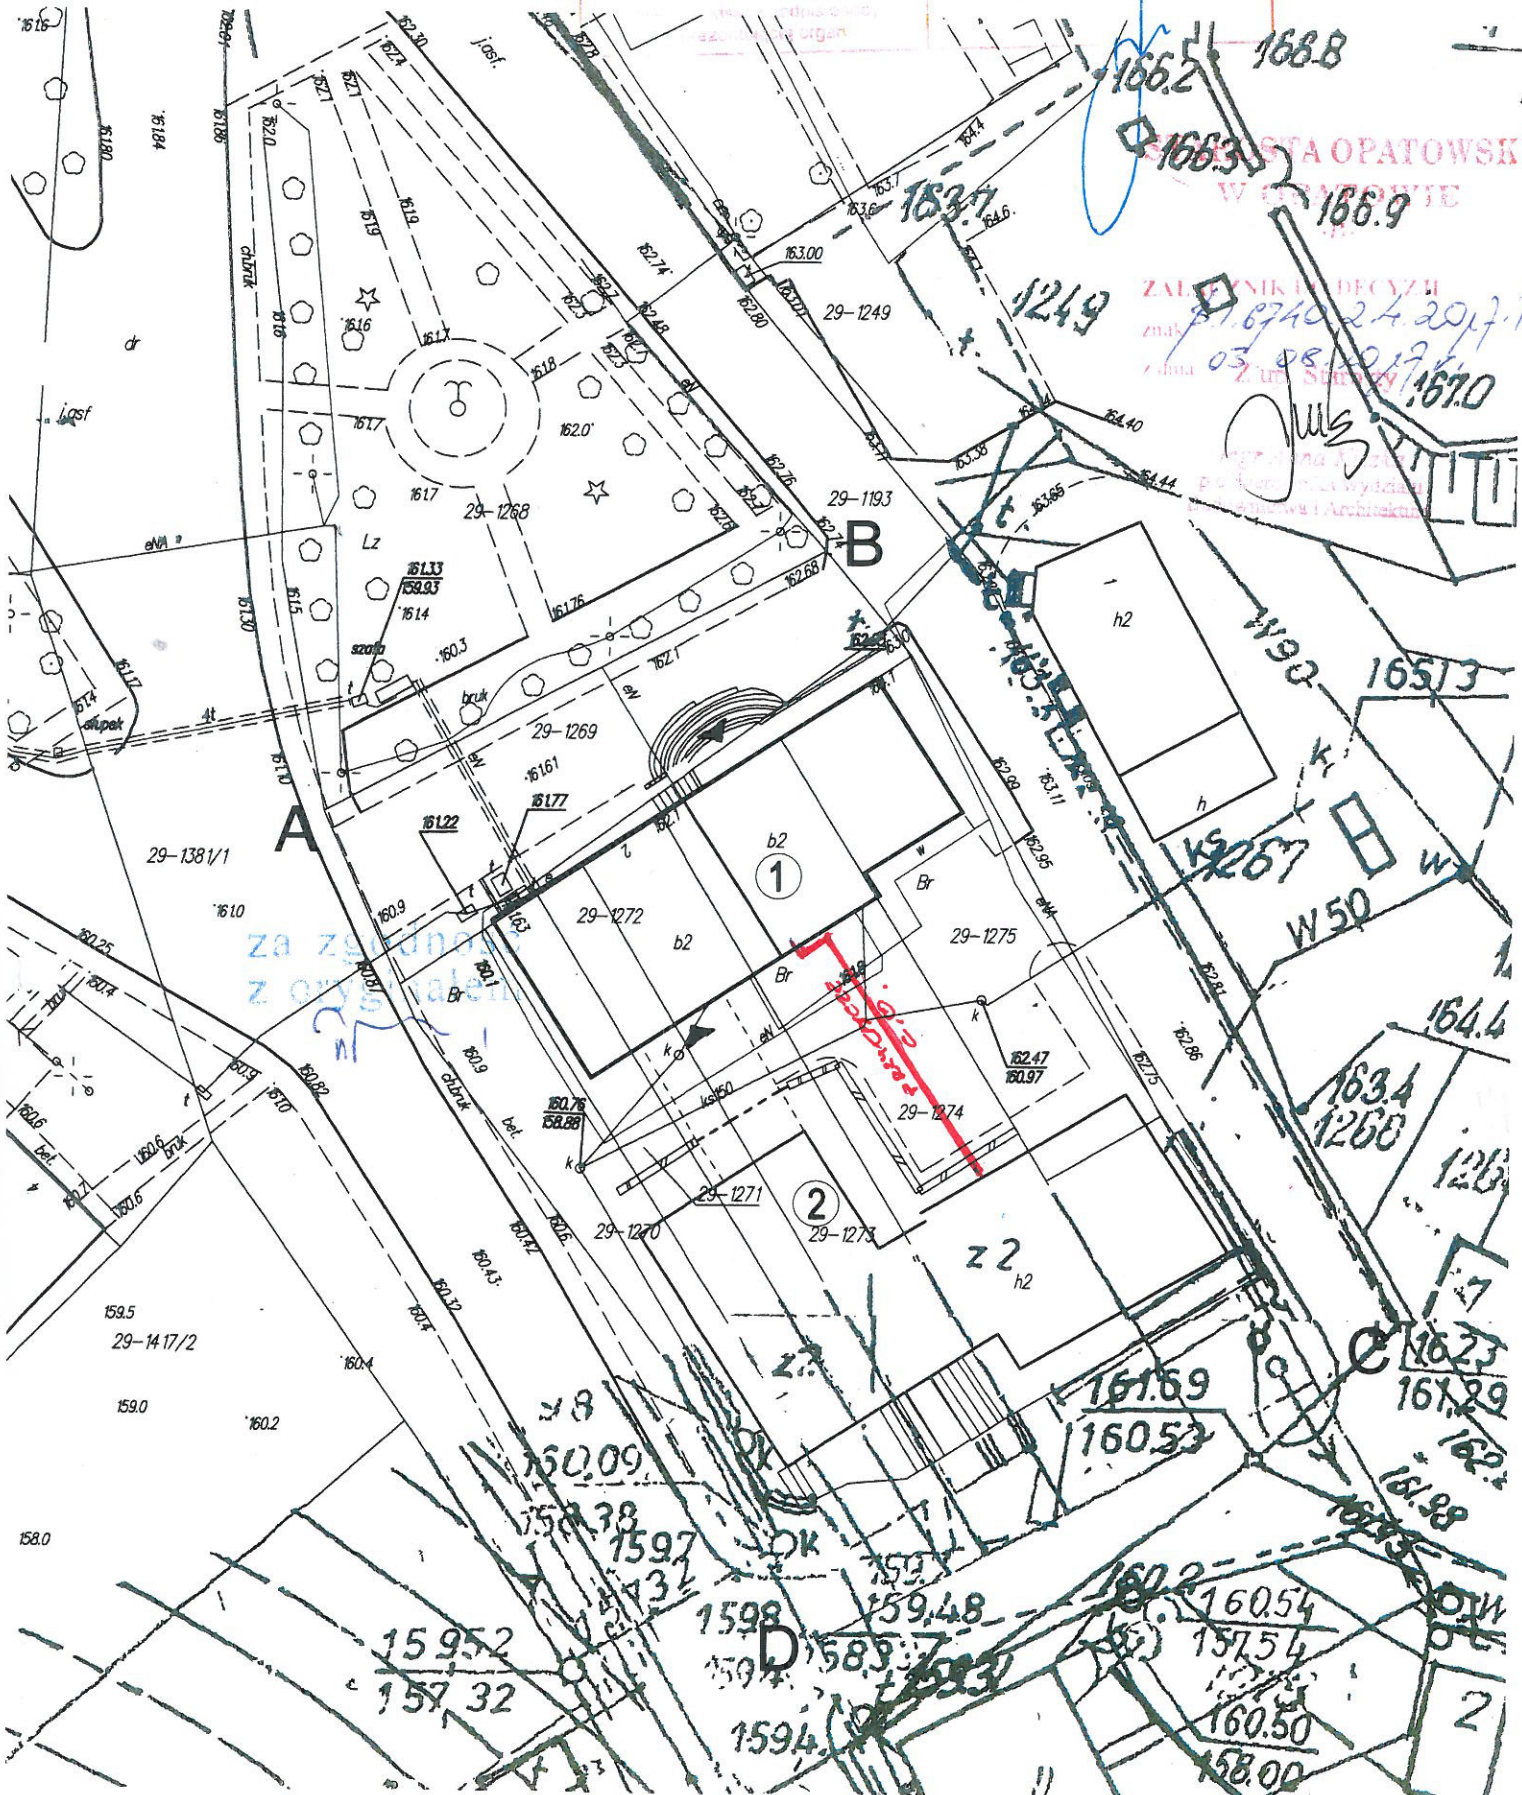

STAJA OPATOWSKI
W OPATOWIE
ZALĄCZNIK DO DECYZJI
znak 10740.24.2017.1e
Z urz. Starosty

za zgodności z oryginałem