


Nazwa inwestycji:

"Przebudowa dróg gminnych:

- odcinek 1 droga nr 391027T Tarłów-Kozłówek Ostrowiecki od km 0+070 wraz z obustronnym chodnikiem, oraz chodnik na dalszym odcinku od km 0+080 do km 0+540,

- odcinek 2 droga nr 39100T Tarłów-Zemborzyn Kościelny od km 0+000 do km 0+180 wraz z chodnikiem dla pieszych na odcinku od km 0+000 do km 0+123".
ETAP I.

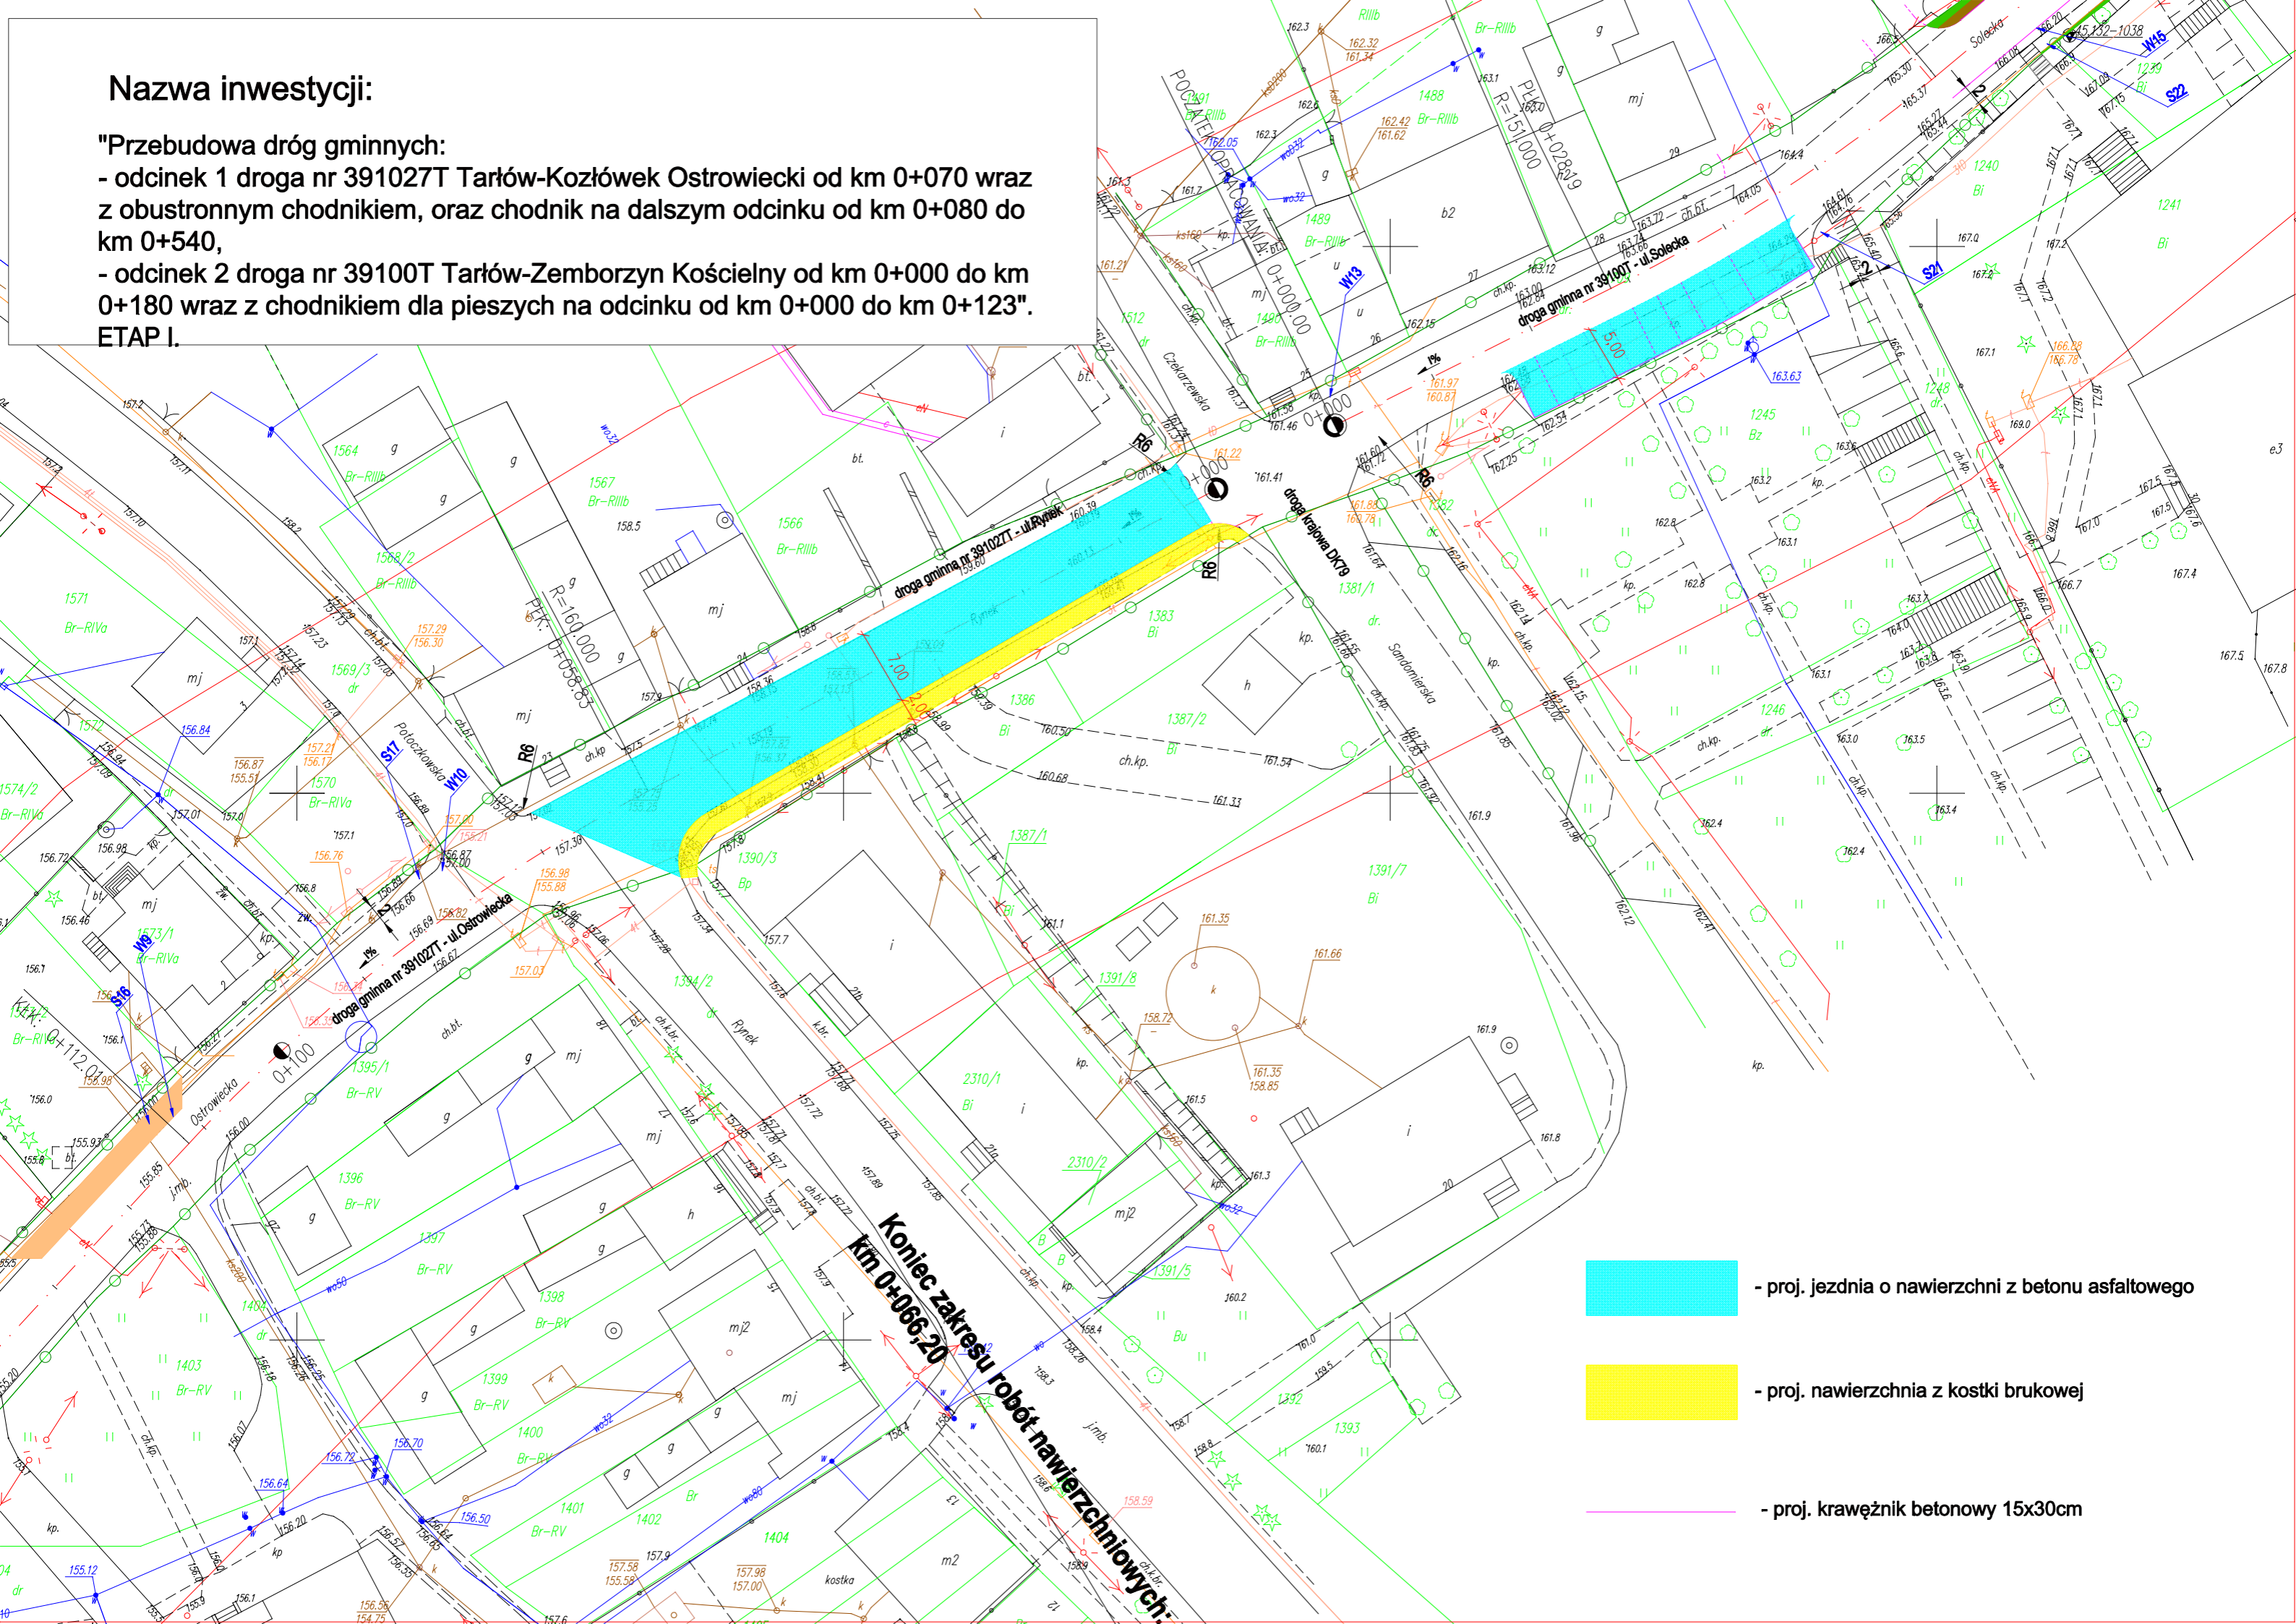

Koniec zakresu robót nawierzchniowych:
Km 0+066-20

- proj. jezdnia o nawierzchni z betonu asfaltowego
- proj. nawierzchnia z kostki brukowej
- proj. krawężnik betonowy 15x30cm