ZAŁĄCZNIK graficzny nr 1
do DECYZJI nr IRG.GM.6733.....2025
skala 1:1000

linia rozgraniczająca teren inwestycji
= granica obszaru oddziaływania inwestycji

granicy terenu objętego wnioskiem j.w.

Poświadcza się zgodność niniejszej kopii z treścią materiału państwowego zasobu geodezyjnego i kartograficznego

Organ prowadzący państwowy zasób geodezyjny i kartograficzny	Starosta Opatowski Powiatowy Ośrodek Geodezyjny
Nazwa materiału zasobu	Mapa zasadnicza
Identyfikator ewidencyjny materiału zasobu	P.2606.2024.200
Data wykonania kopii	2024-11-20
Imię, nazwisko i podpis osoby reprezentującej organ	Z up. Starosty Opatowskiego Paweł Sidor specjalista w Powiatowym Ośrodku Dokumentacji Geodezyjnej i Kartograficznej
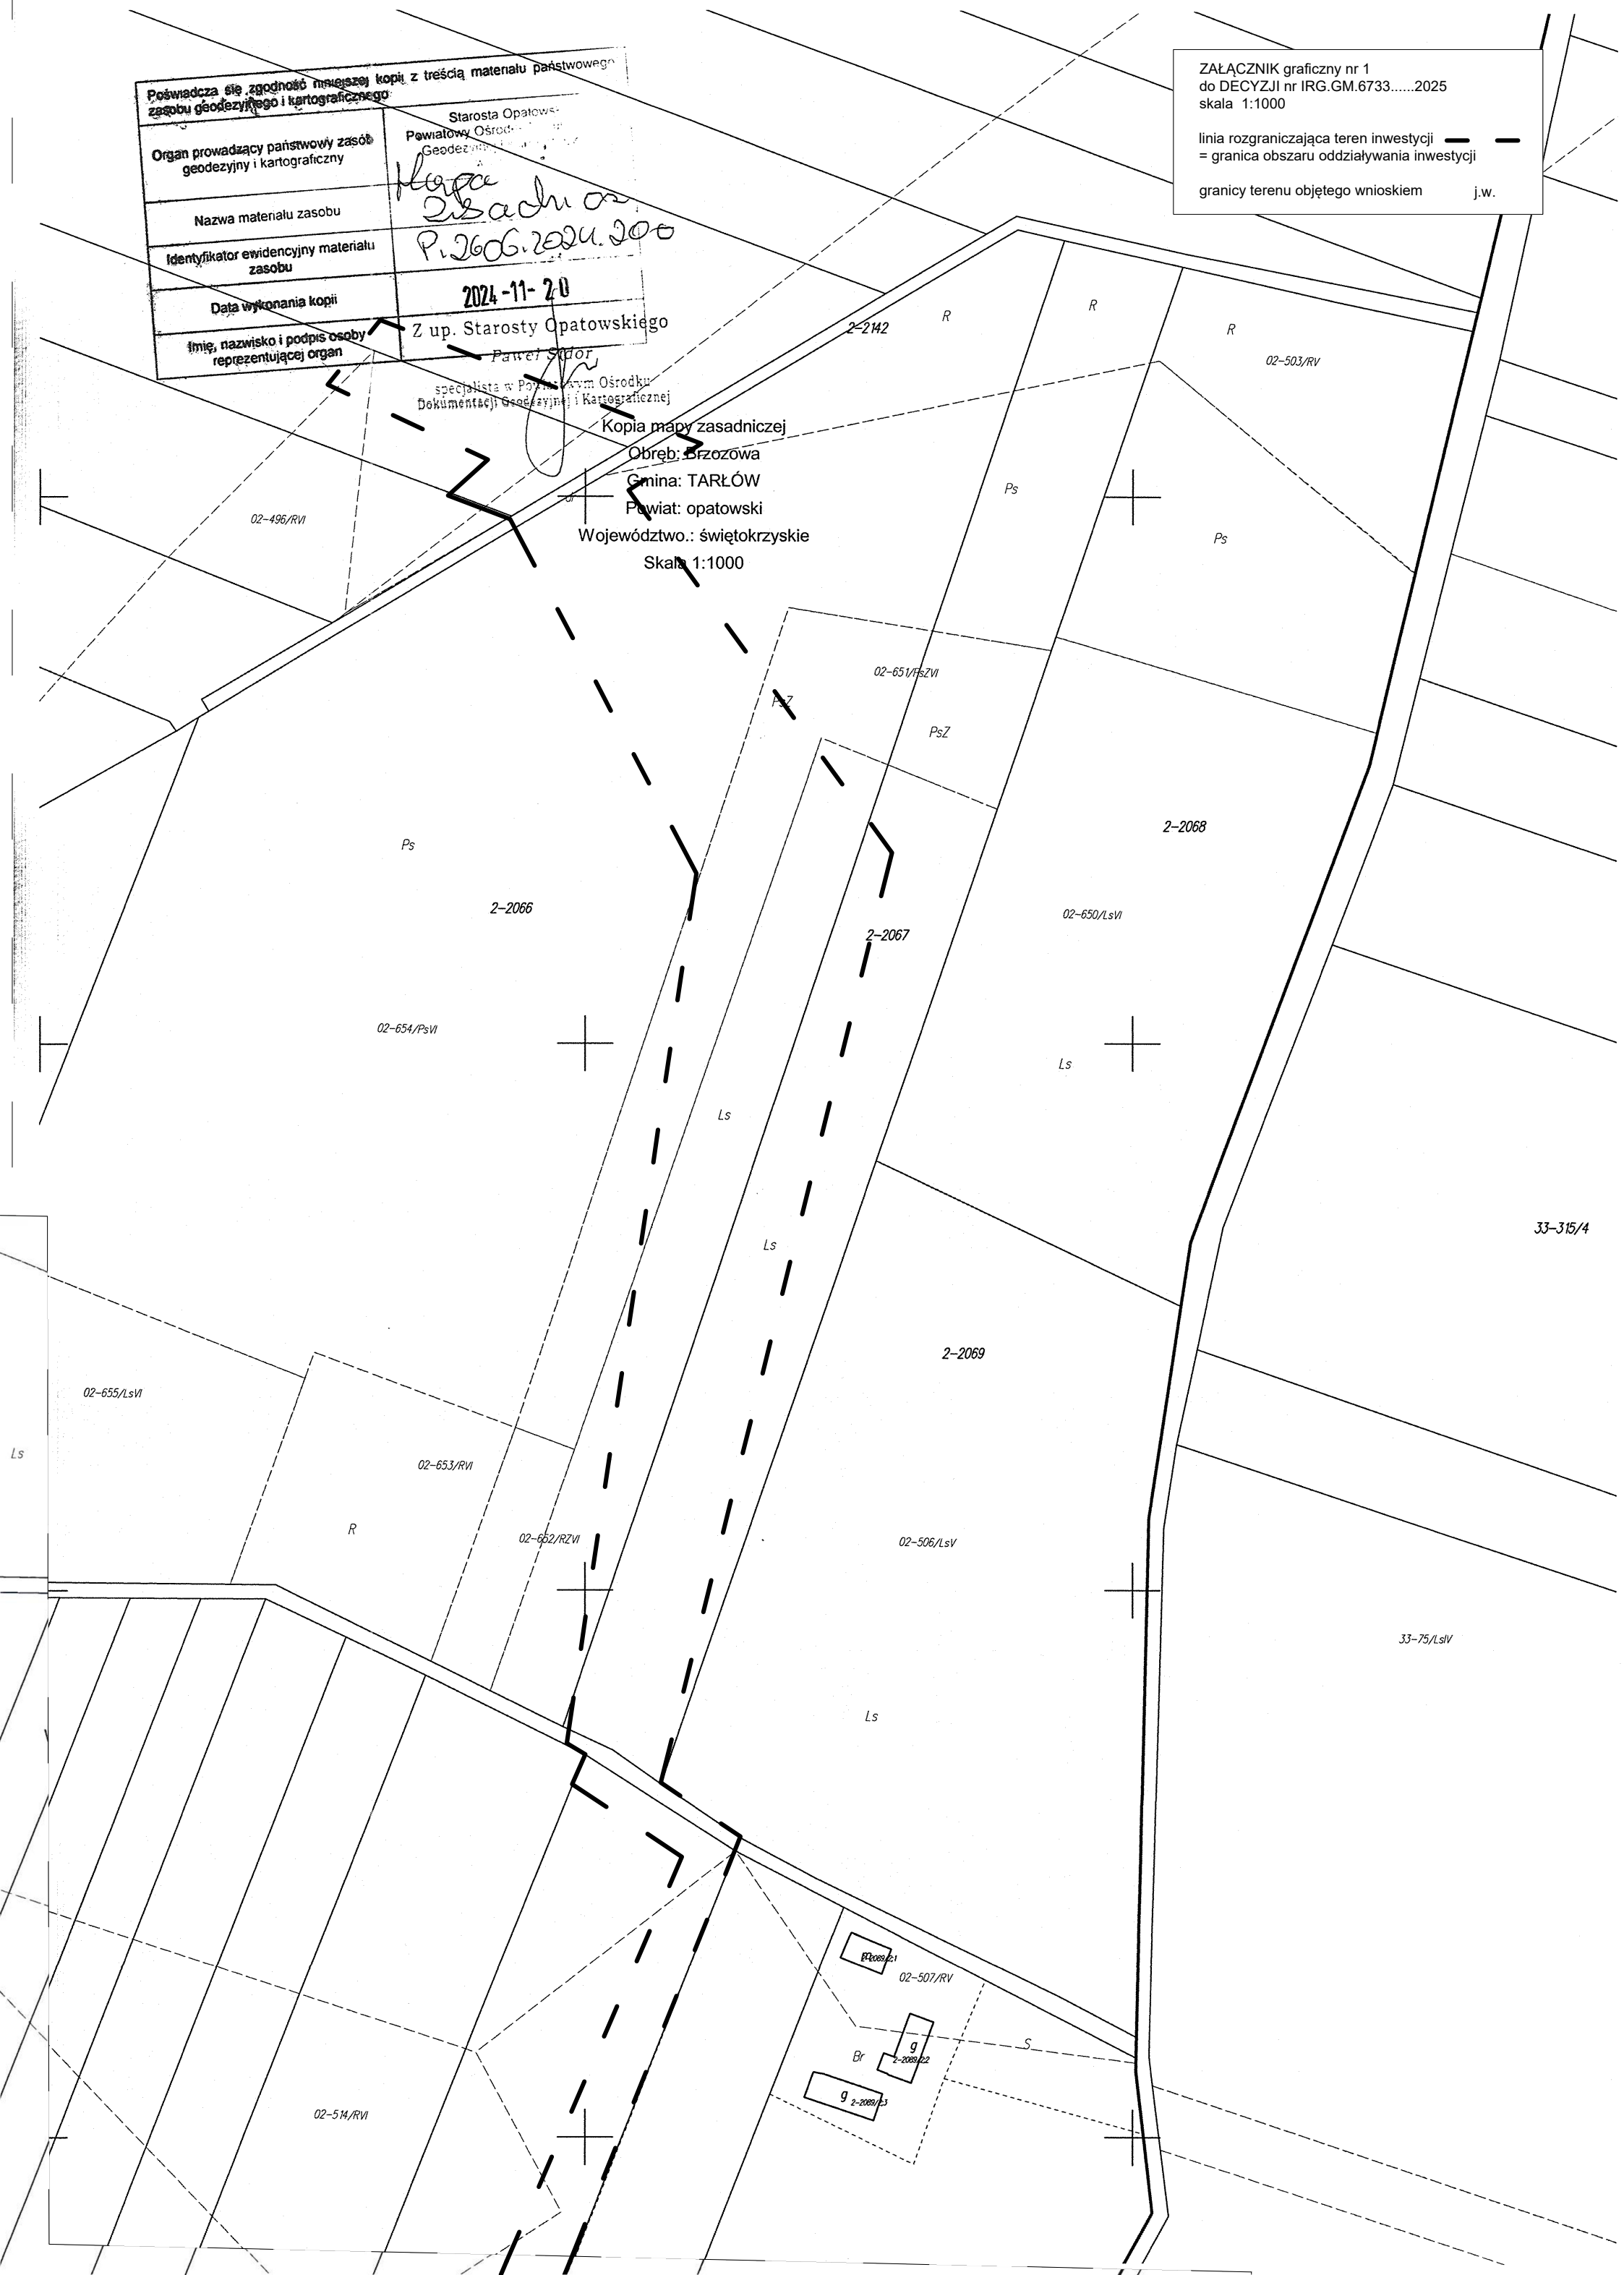
Kopia mapy zasadniczej
Obręb: Brzozowa
Gmina: TARŁÓW
Powiat: opatowski
Województwo.: świętokrzyskie
Skala 1:1000